


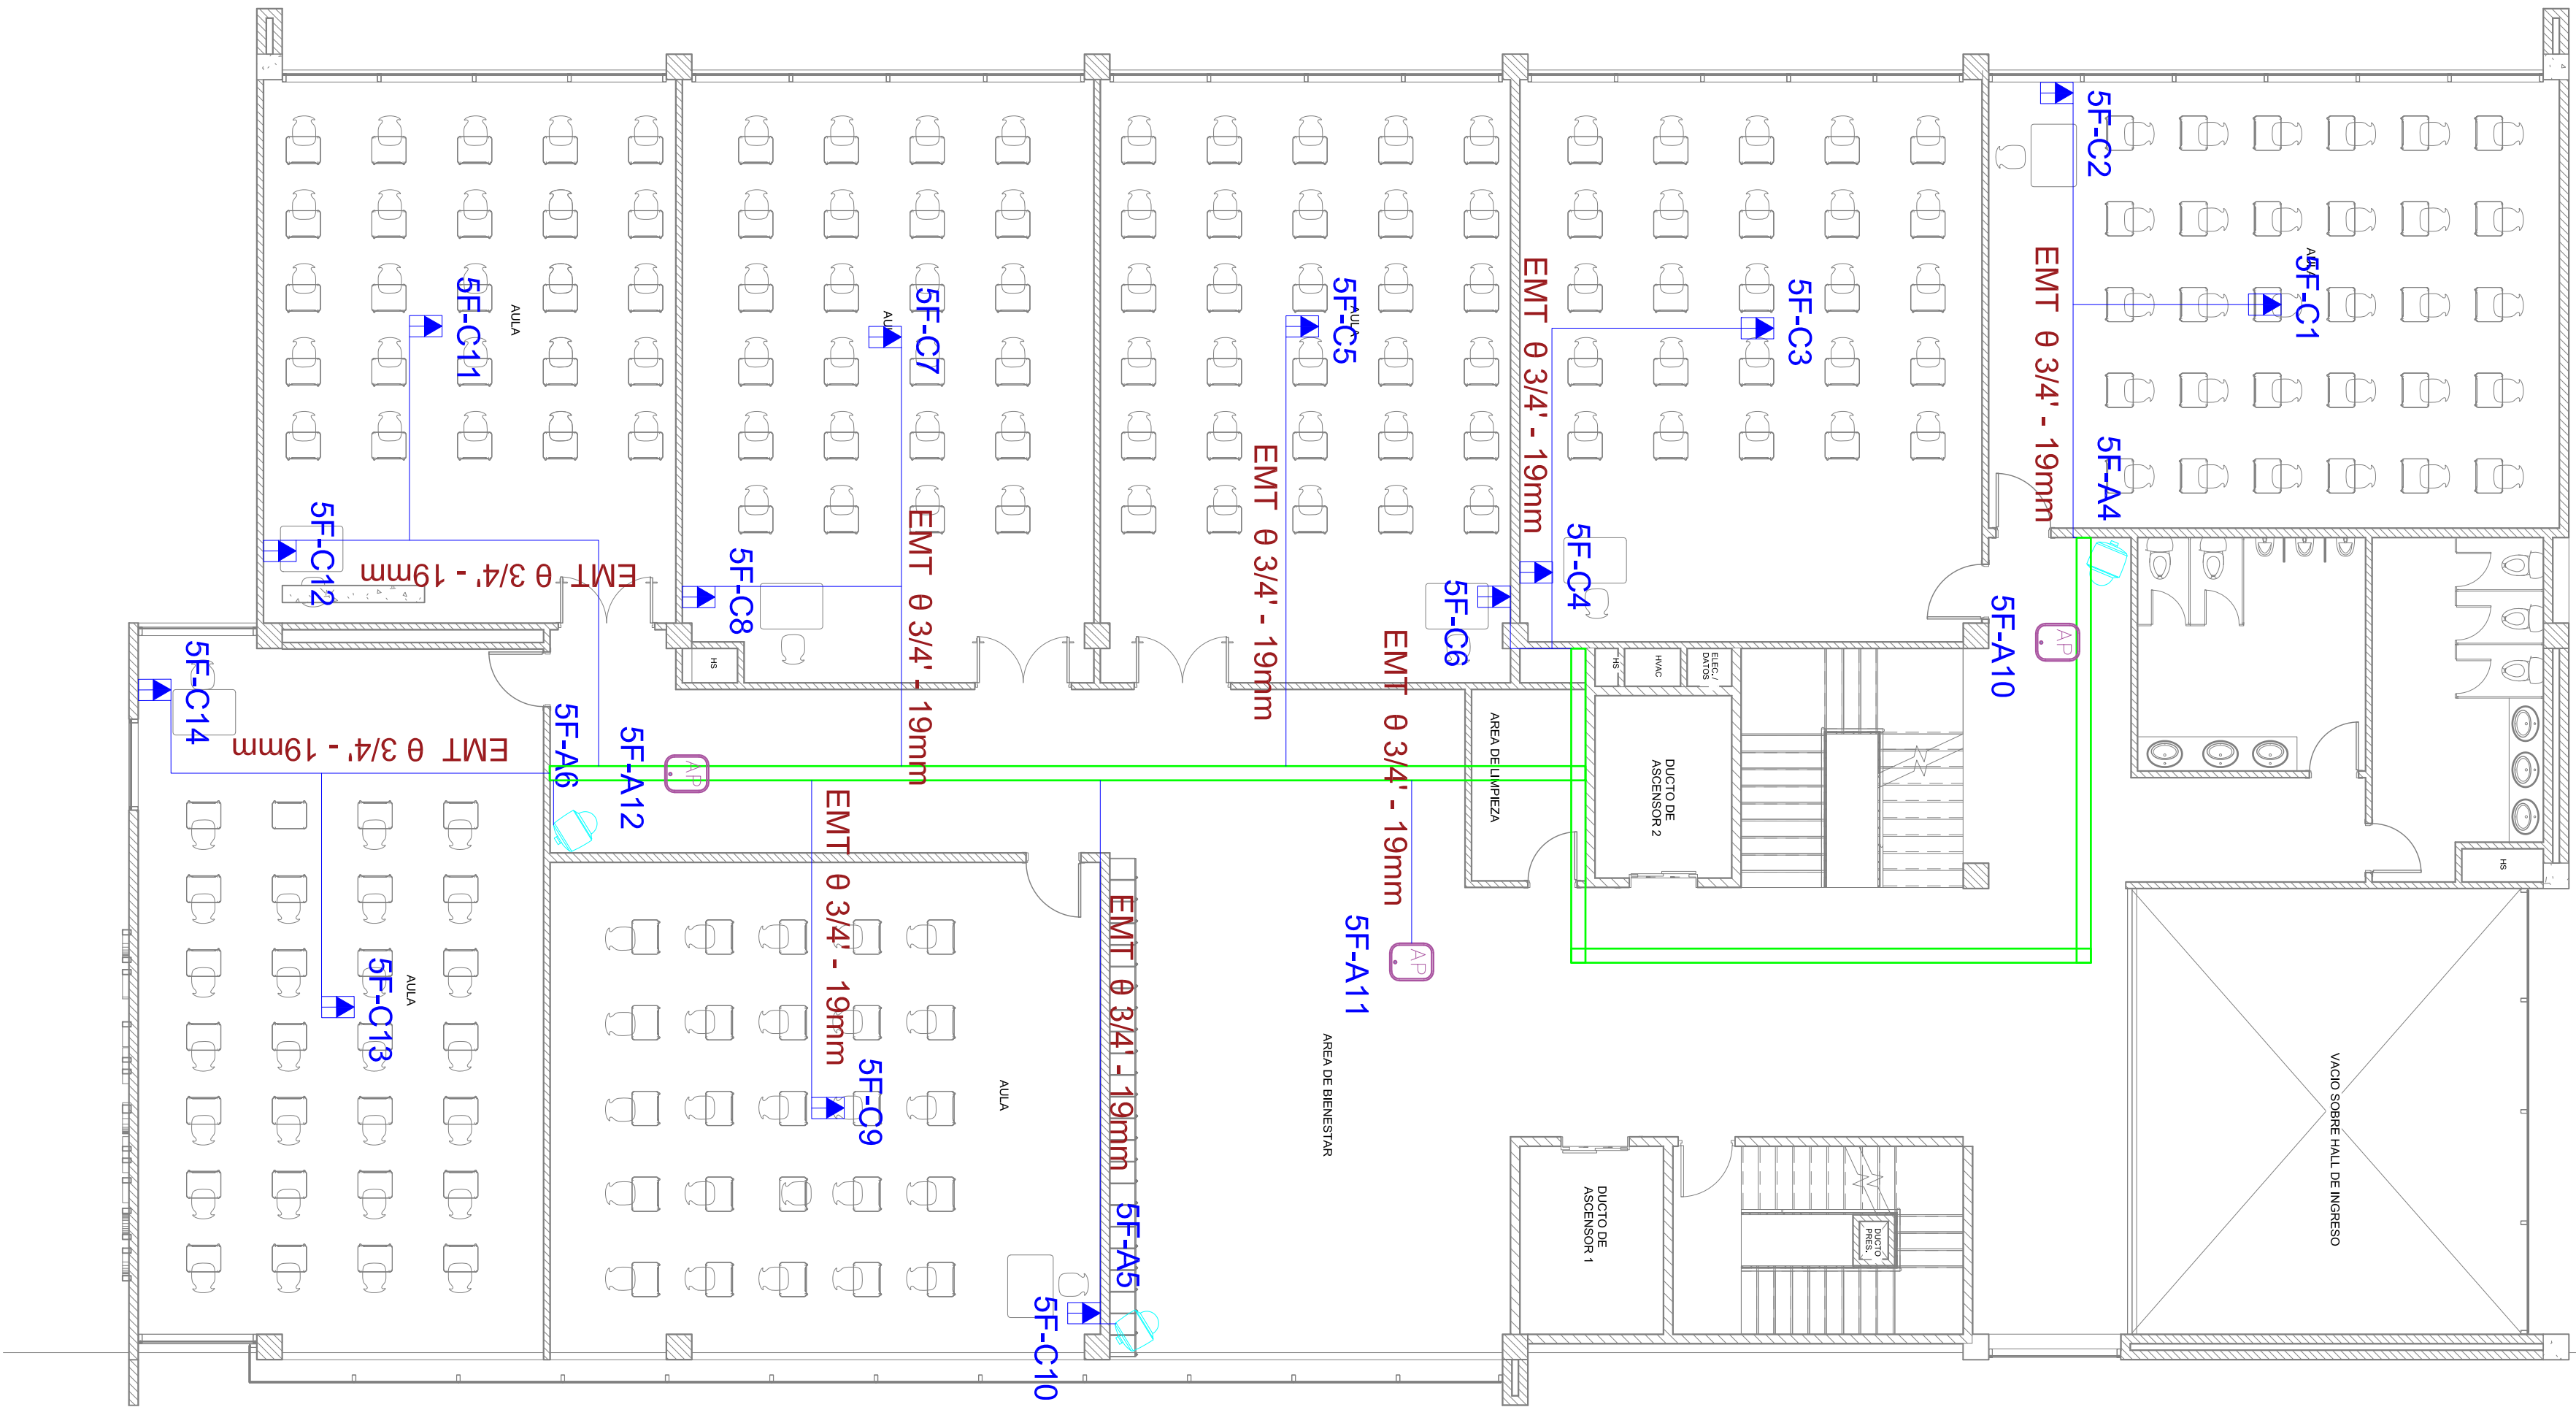


SIMBOLOGIA VOZ Y DATOS

	PUNTO SIMPLE
	PUNTO DOBLE
	ACCESS POINT
	BIOMETRICO
	CAMARA TIPO DDMO
	CAMARA TIPO BALA
	CAMARA TIPO PTZ
	RACK 42UR
	RACK 24UR
	RACK 7UR
	PUNTO IMPRESORA
	PUNTO IPTV
	BANDEJA ELECTRÓNICA

Voz y Datos

Cobre

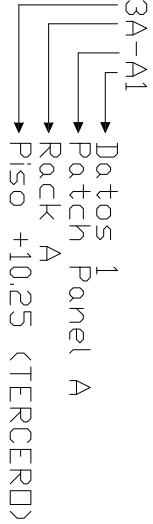

SÉPTIMO PISO N+28.56

ESPECIFICACIONES TÉCNICAS:

PROYECTO:
UNIVERSIDAD NACIONAL DEL CHIMBORAZO
NUEVO EDIFICIO FACULTAD DE CIENCIAS DE LA SALUD

CLAVE CATASTRAL: 000107020308900
N° PRECIO: 6010300600106500000000

CONTENIDO:
SISTEMA DE VOZ Y DATOS

PROPIETARIO:
UNIVERSIDAD NACIONAL DEL CHIMBORAZO

PROFESIONAL:
Ing. Pablo Trujillo Sosa, Msc.
C.I. 1716816042
Reg. Prof.: 1034-B-482773

FASE:
APROBACION

ESCALA:
1/8" = 1'-0"

LÁMINA:
VYD-10

FECHA:
JUNIO - 2024

FORMATO:
A1

AVALADO:
ING. HERNAN COLOMA P.
DIRECTOR DEL PROYECTO

ING. FRANCISCO TELLO O.
FISCAL DEL CONTRATO

ING. OSCAR PAREDES P.
ADMINISTRADOR DEL CONTRATO

Sellos Municipales: