


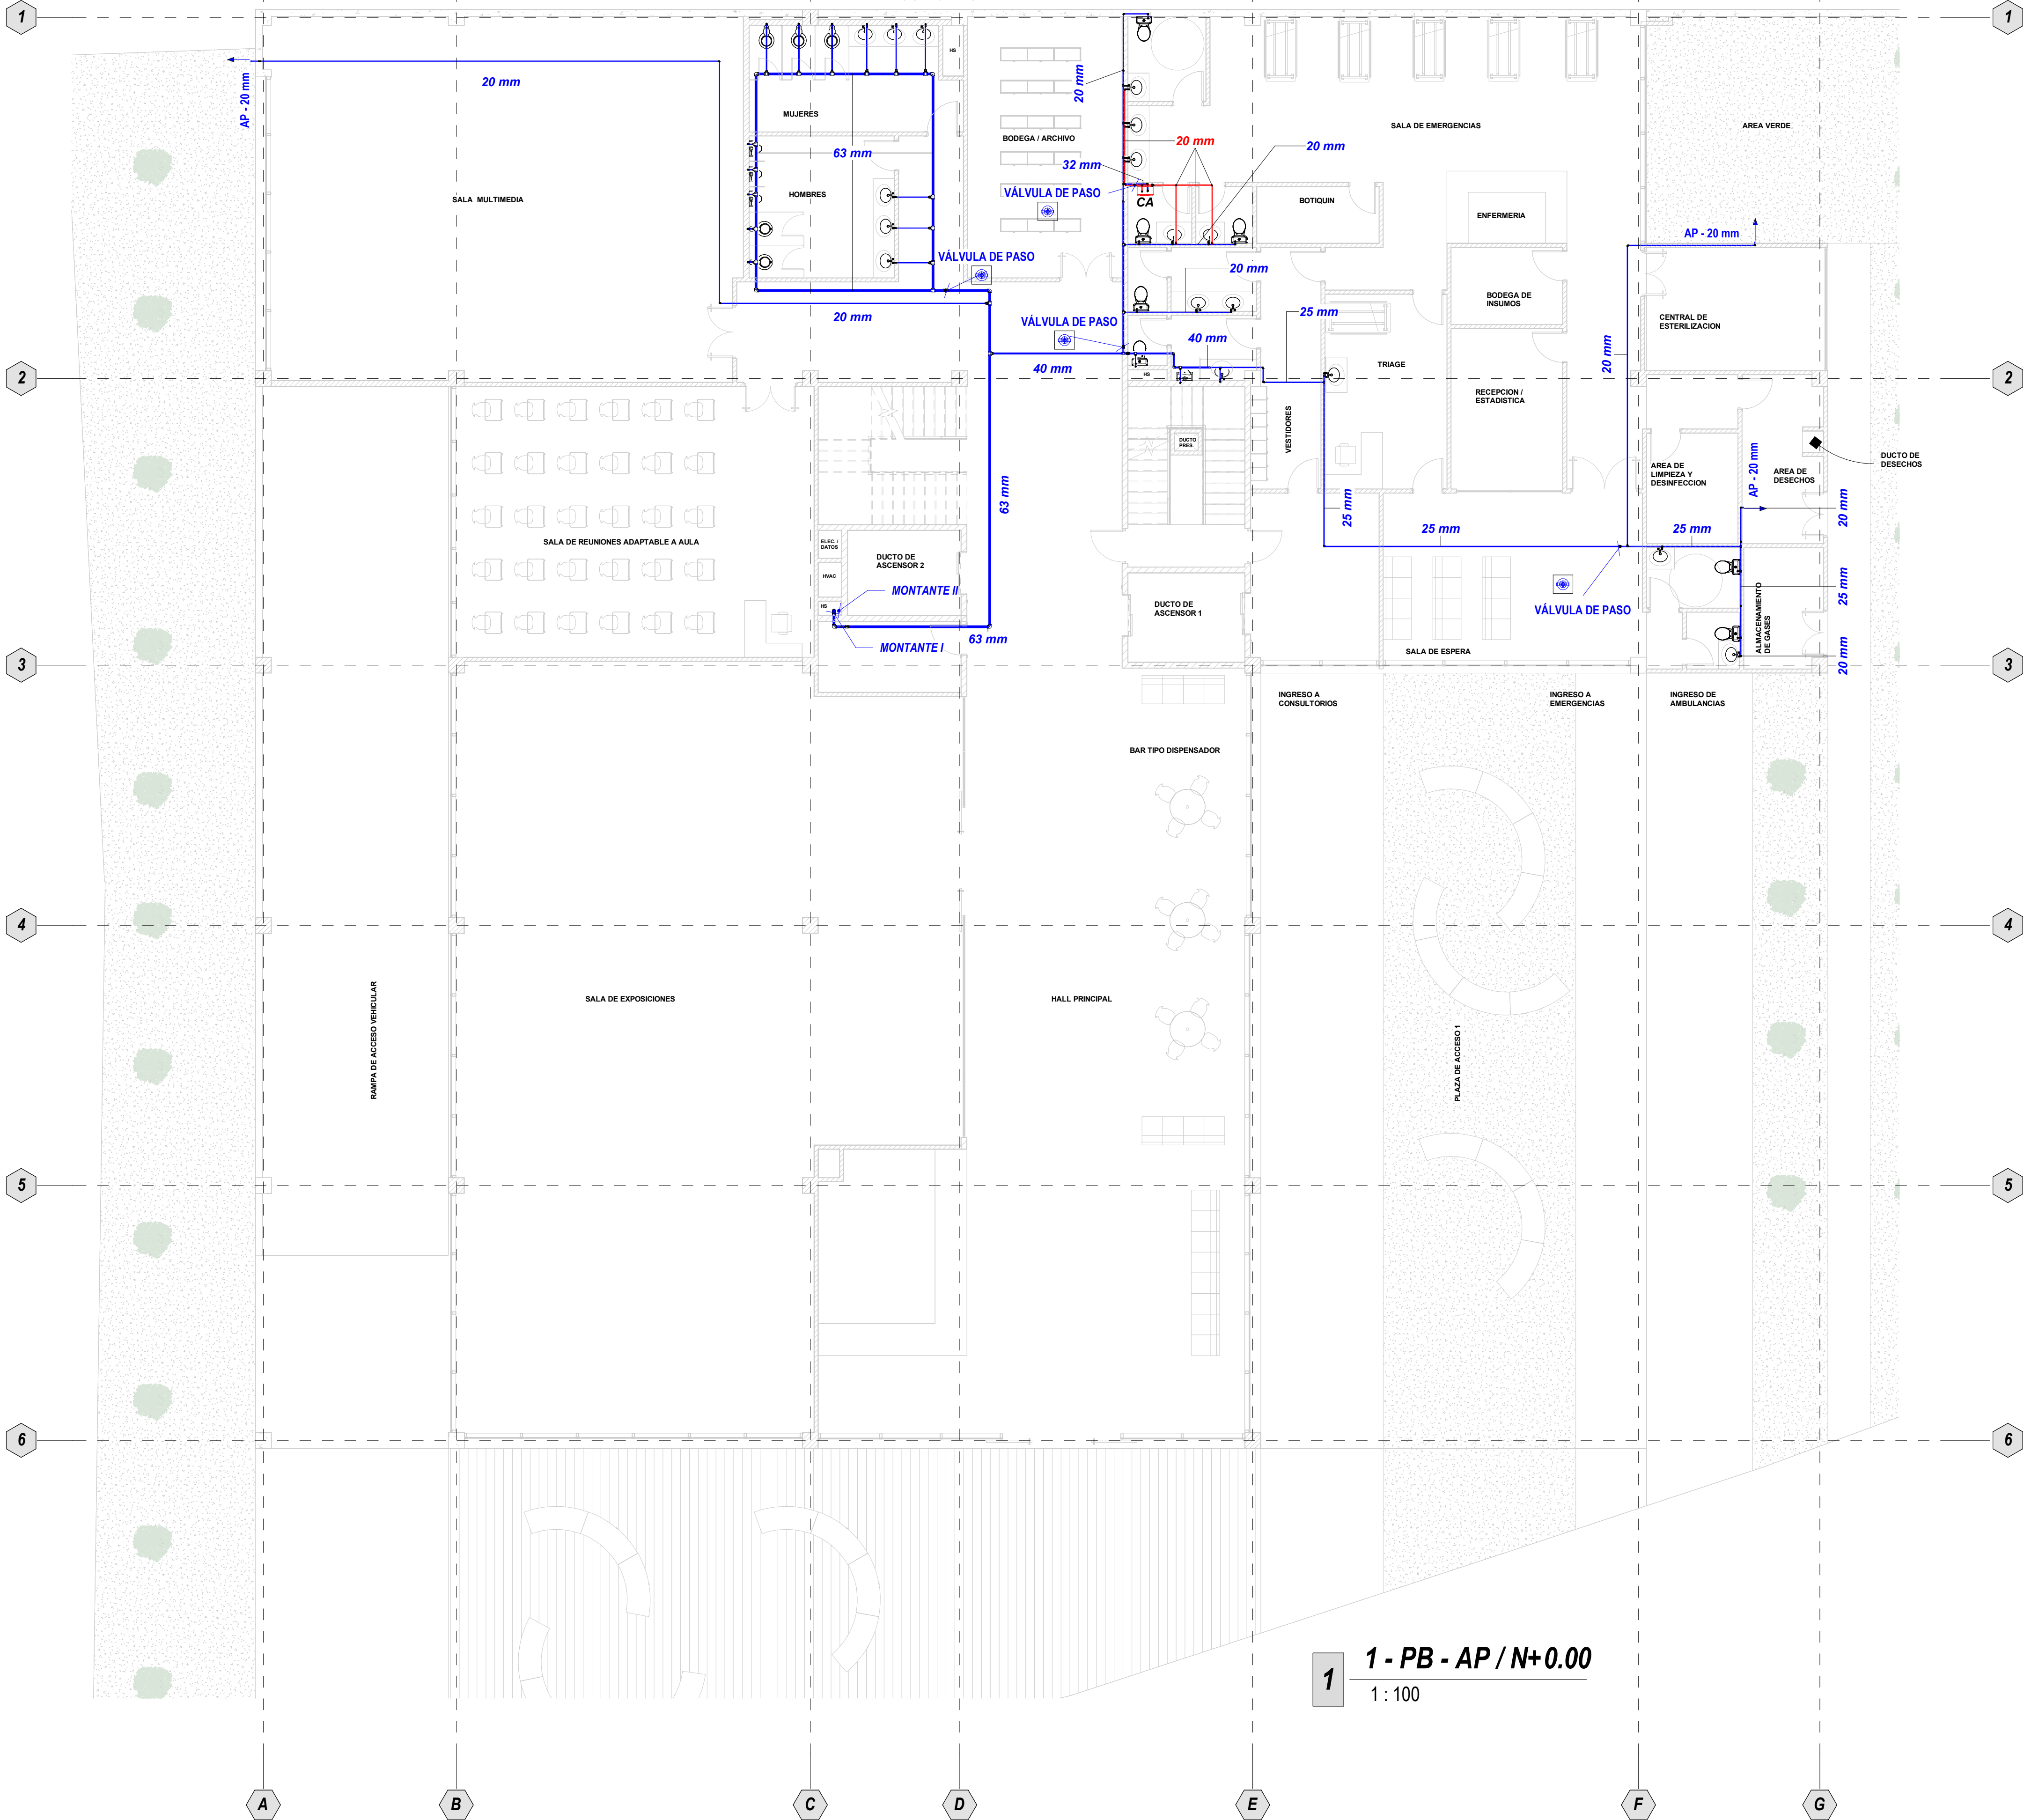

SIMBOLOGIA Y NOMENCLATURA AGUA POTABLE	
	TUBERIA PPR AGUA FRÍA
	TUBERIA PPR AGUA CALIENTE
	PUNTO DE AGUA FRÍA
	PUNTO DE AGUA CALIENTE
	MONTANTE AGUA POTABLE
	VÁLVULA DE PASO
	VÁLVULA REDUCTORA DE PRESIÓN

- ESPECIFICACIONES TÉCNICAS:
- El material de la tubería y accesorios de agua potable fría y agua potable caliente deberá ser de PPR PN25 multicapa y la unión con los accesorios será mediante termofusión.
 - Se empleará dos montantes a la distribución de los pisos de acuerdo a los detalles y planos expuestos.
 - Se instalará válvulas check y válvulas de compuerta tipo bola a 90° grados en las derivaciones de los montantes.
 - Se instalará una válvula de alivio de presión en el inicio de la distribución del MONTANTE 2
 - Los planos arquitectónicos están sobre los planos hidrosanitarios lo que debe ser tomado en cuenta para la ubicación de aparatos sanitarios y puntos de agua.

		PROYECTO:
UNIVERSIDAD NACIONAL DE CHIMBORAZO NUEVO EDIFICIO FACULTAD DE CIENCIAS DE LA SALUD		
CLAVE CATASTRAL:	0001070403306900	N° PREDIO: 6010300600105600000000
CONTENIDO:	DISEÑO DE RED DE AGUA POTABLE FRÍA Y CALIENTE - PLANTA BAJA (N+0.00)	
PROPIETARIO:	UNIVERSIDAD NACIONAL DE CHIMBORAZO	
PROFESIONAL RESPONSABLE:	ING. CRISTIAN XAVIER FLORES HERRERA C.I.: 1722653753 SENECYT: 1005-13-1243966 LP: 17-7221	
FASE:	APROBACION	ESCALA: INDICADAS
FECHA:	JUNIO - 2024	FORMATO: A1
LÁMINA:		
HID 03/39		

AVALADO:

ING. HERNAN COLOMA P. DIRECTOR DEL PROYECTO	ING. FRANCISCO TELLO O. FISCALIZADOR DEL CONTRATO	ING. OSCAR PAREDES P. ADMINISTRADOR DEL CONTRATO
--	--	---

SELLOS MUNICIPALES:

SIMBOLOGIA APARATOS	
	INODORO DE TANQUE
	URINARIO - FLUXÓMETRO
	LAVABO
	FREGADERO
	INODORO - FLUXÓMETRO
	REJILLA DE PISO
	FREGADERO - LABORATORIO
	CALEFÓN ELÉCTRICO 21 KW
	DUCHA DE EMERGENCIA
	DUCHA CONVENCIONAL

1 1 - PB - AP / N+0.00
1 : 100