


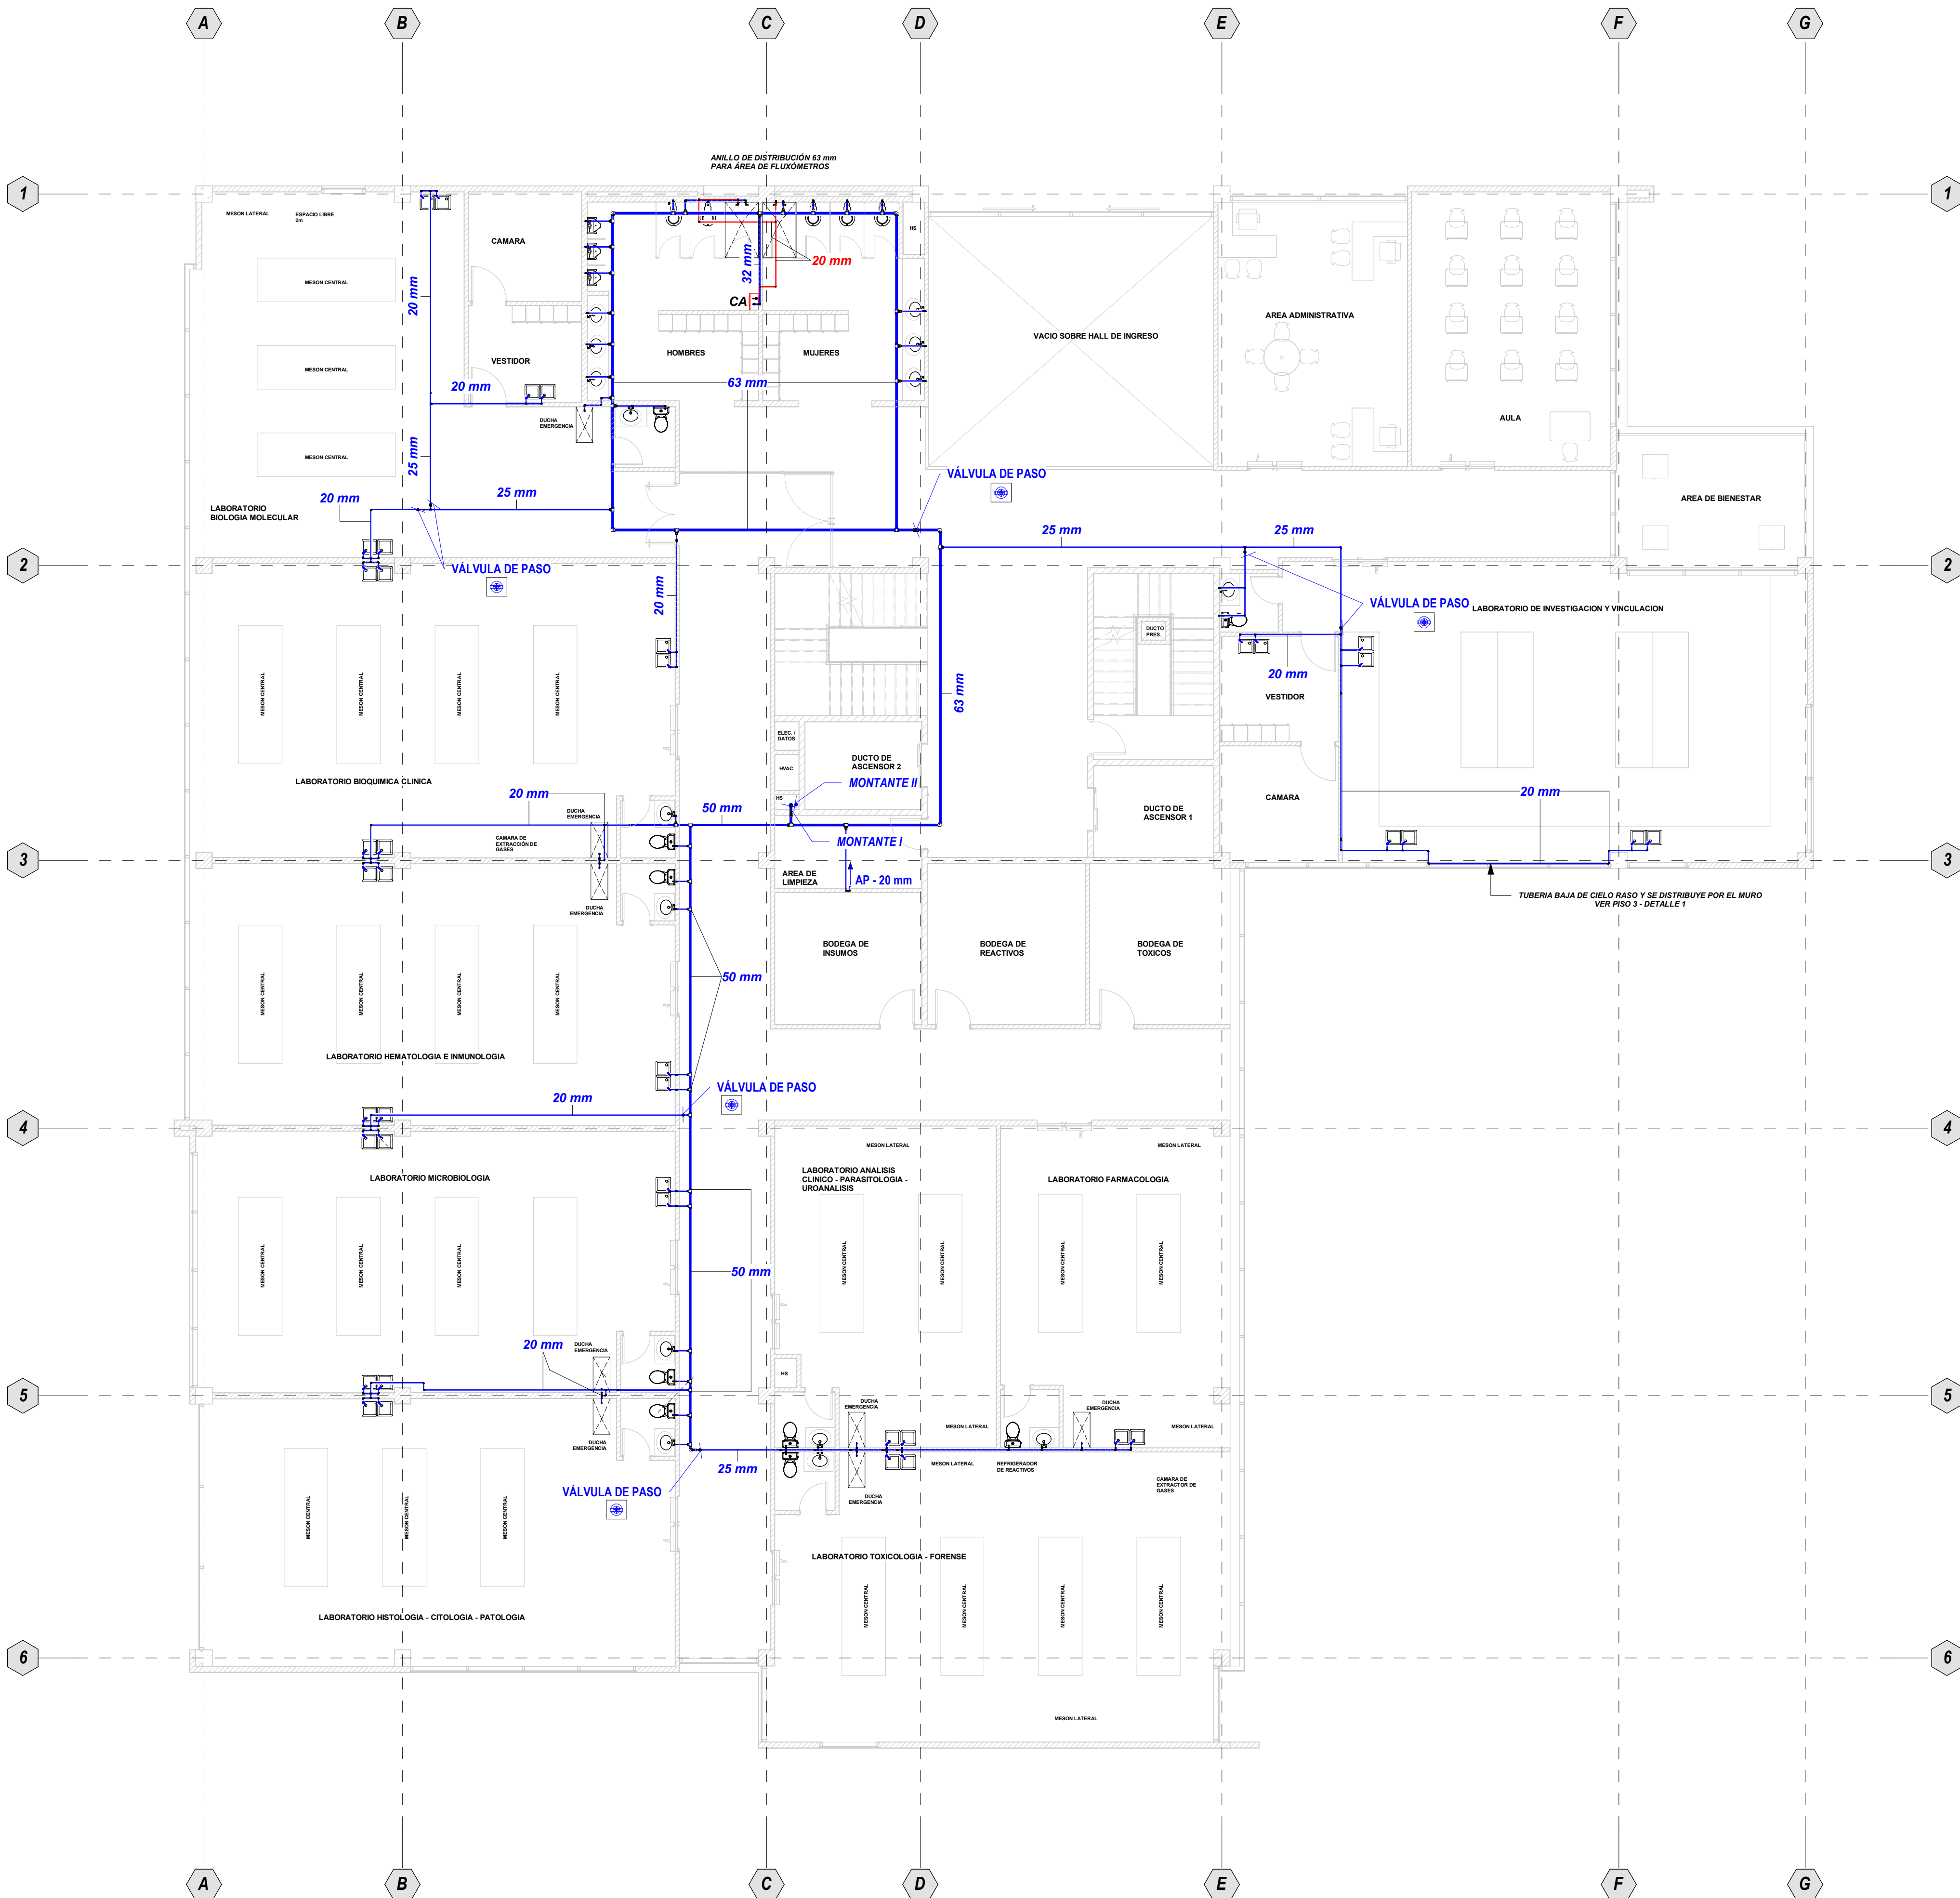

SIMBOLOGIA Y NOMENCLATURA AGUA POTABLE	
	TUBERIA PPR AGUA FRÍA
	TUBERIA PPR AGUA CALIENTE
	PUNTO DE AGUA FRÍA
	PUNTO DE AGUA CALIENTE
	MONTANTE Ø
	VÁLVULA DE PASO
	VÁLVULA REDUCTORA DE PRESIÓN

SIMBOLOGIA APARATOS	
	INODORO DE TANQUE
	URINARIO - FLUXOMETRO
	LAVABO
	FREGADERO
	INODORO - FLUXOMETRO
	REJILLA DE PISO
	FREGADERO - LABORATORIO
	CALEFÓN ELÉCTRICO 21 KW
	DUCHA DE EMERGENCIA
	DUCHA CONVENCIONAL

- ESPECIFICACIONES TÉCNICAS:
- El material de la tubería y accesorios de agua potable fría y agua potable caliente deberá ser de PPR PN25 multicapa y la unión con los accesorios será mediante termofusión.
 - Se empleará dos montantes a la distribución de los pisos de acuerdo a los detalles y planos expuestos.
 - Se instalará válvulas check y válvulas de compuerta tipo bola a 90° grados en las derivaciones de los montantes.
 - Se instalará una válvula de alivio de presión en el inicio de la distribución del MONTANTE 2
 - Los planos arquitectónicos están sobre los planos hidrosanitarios lo que debe ser tomado en cuenta para la ubicación de aparatos sanitarios y puntos de agua.

PROYECTO:
**UNIVERSIDAD NACIONAL DE CHIMBORAZO
NUEVO EDIFICIO FACULTAD DE CIENCIAS DE LA SALUD**

CLAVE CATASTRAL: 0001070403306900

N° PREDIO: 6010300600105600000000

CONTENIDO:
DISEÑO DE RED DE AGUA POTABLE FRÍA Y CALIENTE - PISO 3 (N+12.24)

PROPIETARIO:

UNIVERSIDAD NACIONAL DE CHIMBORAZO

PROFESIONAL RESPONSABLE:

ING. CRISTIAN XAVIER FLORES HERRERA
C.I.: 1722653753
SENECYT: 1005-13-1243966
LP: 17-7221

FASE:
APROBACION

ESCALA:
INDICADAS

LAMINA:

**HID
07/39**

FECHA:
JUNIO - 2024

FORMATO:
A1

AVALADO:

ING. HERNAN COLOMA P.
DIRECTOR DEL PROYECTO

ING. FRANCISCO TELLO O.
FISCALIZADOR DEL CONTRATO

ING. OSCAR PAREDES P.
ADMINISTRADOR DEL CONTRATO

SELLOS MUNICIPALES: