


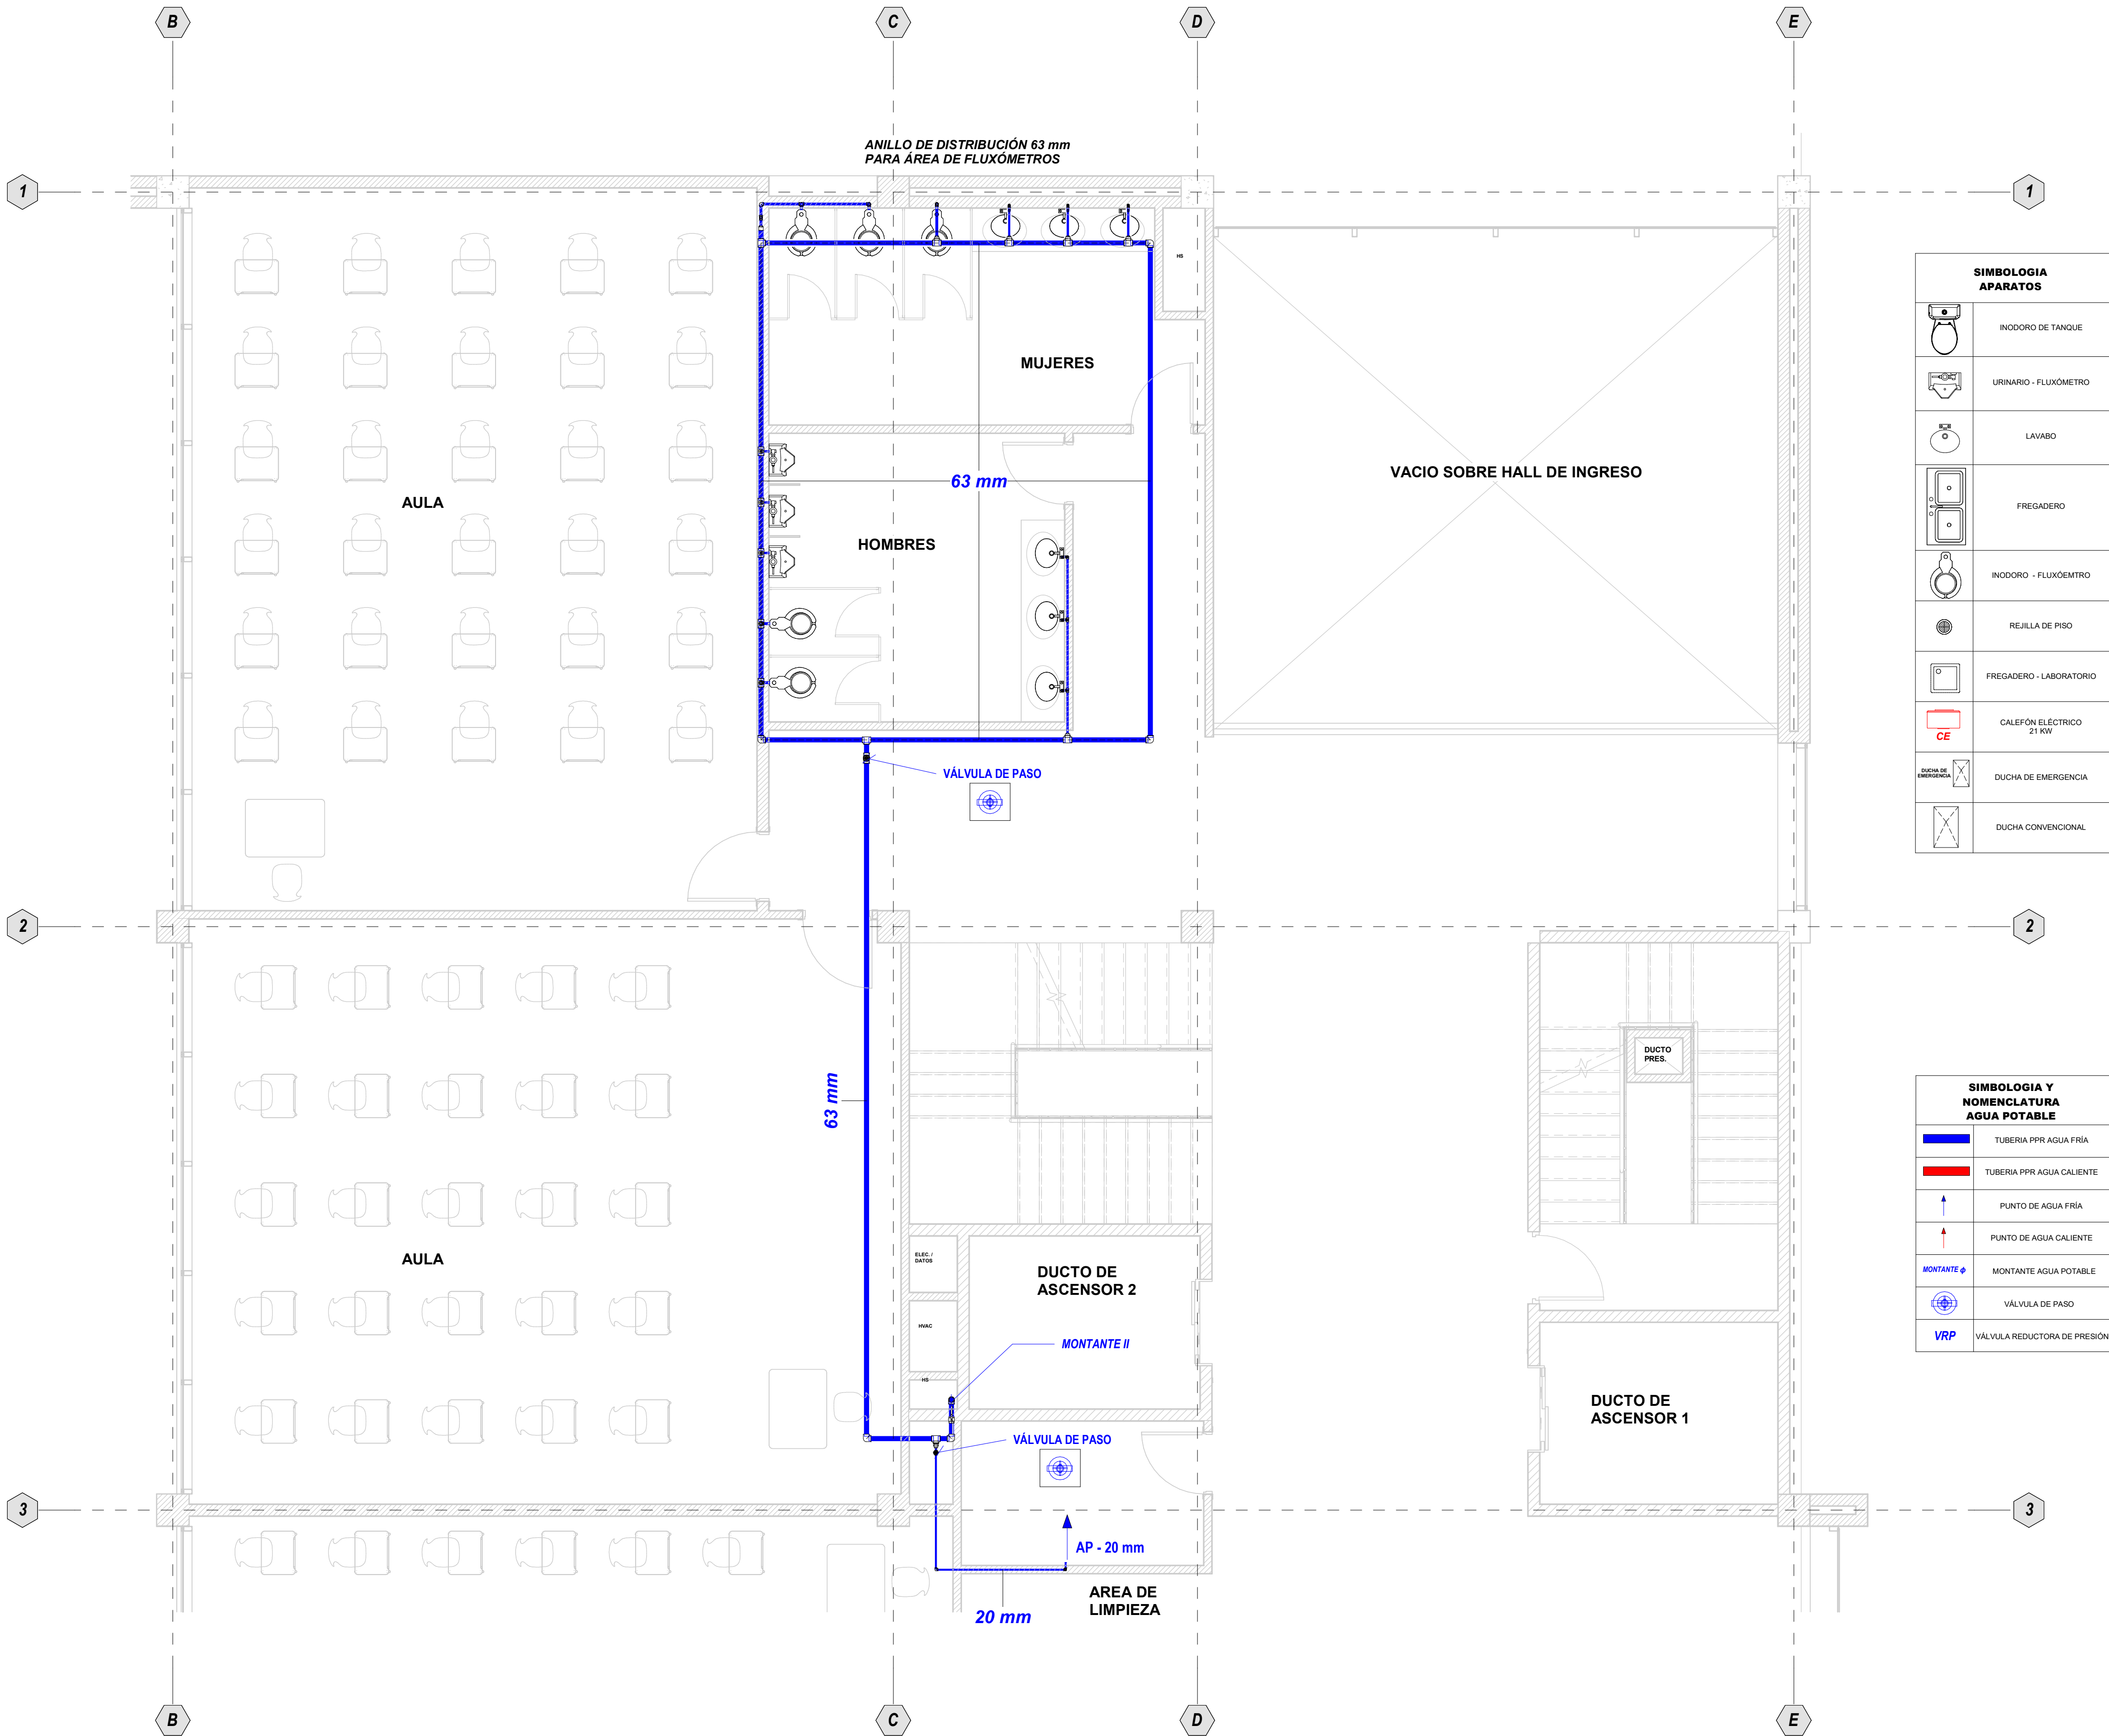

SIMBOLOGIA APARATOS	
	INODORO DE TANQUE
	URINARIO - FLUXÓMETRO
	LAVABO
	FREGADERO
	REJILLA DE PISO
	FREGADERO - LABORATORIO
	CALEFÓN ELÉCTRICO 21 KW
	DUCHA DE EMERGENCIA
	DUCHA CONVENCIONAL

SIMBOLOGIA Y NOMENCLATURA AGUA POTABLE	
	TUBERIA PPR AGUA FRÍA
	TUBERIA PPR AGUA CALIENTE
	PUNTO DE AGUA FRÍA
	PUNTO DE AGUA CALIENTE
	MONTANTE AGUA POTABLE
	VÁLVULA DE PASO
	VÁLVULA REDUCTORA DE PRESIÓN

- ESPECIFICACIONES TÉCNICAS:
- El material de la tubería y accesorios de agua potable fría y agua potable caliente deberá ser de PPR PN25 multicapa y la unión con los accesorios será mediante termofusión.
 - Se empleará dos montantes a la distribución de los pisos de acuerdo a los detalles y planos expuestos.
 - Se instalará válvulas check y válvulas de compuerta tipo bola a 90° grados en las derivaciones de los montantes.
 - Se instalará una válvula de alivio de presión en el inicio de la distribución del **MONTANTE 2**
 - Los planos arquitectónicos están sobre los planos hidrosanitarios lo que debe ser tomado en cuenta para la ubicación de aparatos sanitarios y puntos de agua.



PROYECTO:

UNIVERSIDAD NACIONAL DE CHIMBORAZO
NUOVO EDIFICIO FACULTAD DE CIENCIAS DE LA SALUD

CLAVE CATASTRAL: 0001070403306900

N° PREDIO: 6010300600105600000000

CONTENIDO:

DISEÑO DE RED DE AGUA POTABLE FRÍA Y CALIENTE - PISO 6 Y 7 (N+24.48 Y N+28.56)

PROPIETARIO:

UNIVERSIDAD NACIONAL DE CHIMBORAZO

PROFESIONAL RESPONSABLE:

ING. CRISTIAN XAVIER FLORES HERRERA
C.I.: 1722653753
SENECYT: 1005-13-1243966
LP: 17-7221

FASE:

APROBACION

ESCALA:

INDICADAS

FECHA:

JUNIO - 2024

FORMATO:

A1

LAMINA:

HID
10/39

ING. HERNAN COLOMA P.
DIRECTOR DEL PROYECTO

ING. FRANCISCO TELLO O.
FISCALIZADOR DEL CONTRATO

ING. OSCAR PAREDES P.
ADMINISTRADOR DEL CONTRATO