


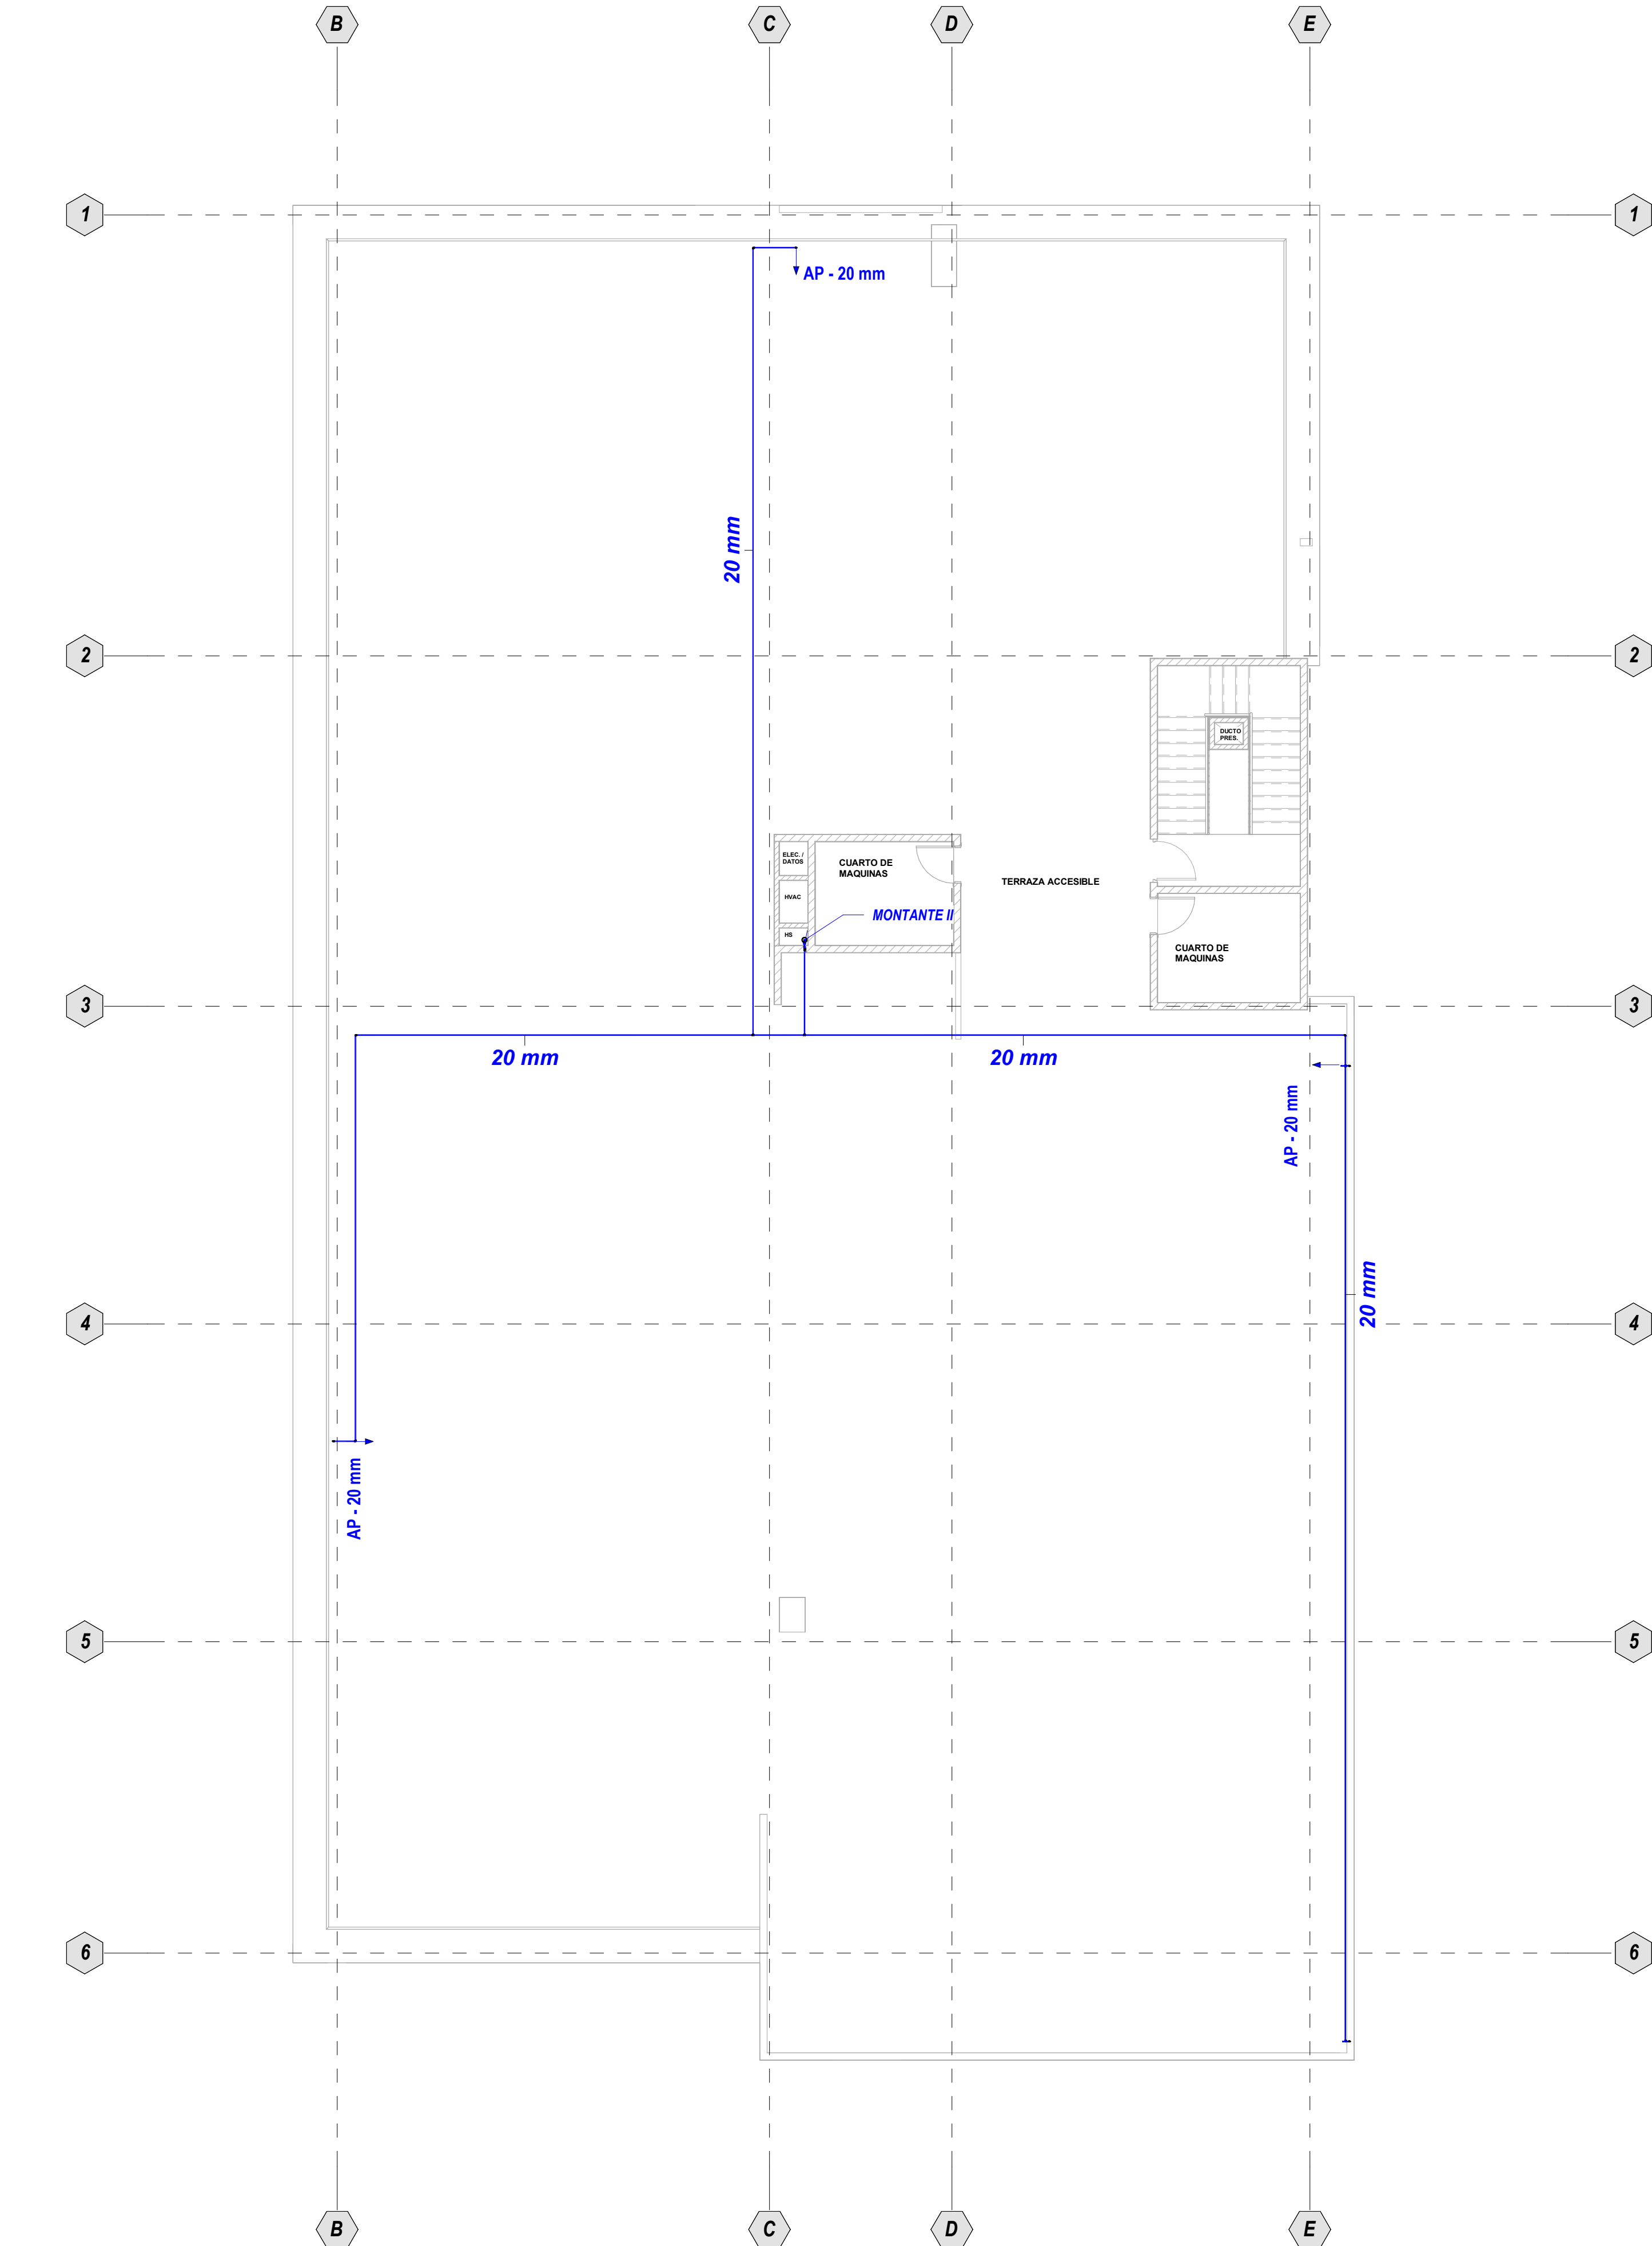

SIMBOLOGIA Y NOMENCLATURA AGUA POTABLE	
	TUBERIA PPR AGUA FRIA
	TUBERIA PPR AGUA CALIENTE
	PUNTO DE AGUA FRIA
	PUNTO DE AGUA CALIENTE
	MONTANTE AGUA POTABLE
	VÁLVULA DE PASO
	VÁLVULA REDUCTORA DE PRESION

SIMBOLOGIA APARATOS	
	INODORO DE TANQUE
	URINARIO - FLUXOMETRO
	LAVABO
	FREGADERO
	INODORO - FLUXOEMTRO
	REJILLA DE PISO
	FREGADERO - LABORATORIO
	CALEFÓN ELECTRICO 21 KW
	DUCHA DE EMERGENCIA
	DUCHA CONVENCIONAL

- ESPECIFICACIONES TÉCNICAS:
- El material de la tubería y accesorios de agua potable fría y agua potable caliente deberá ser de PPR PN25 multicapa y la unión con los accesorios será mediante termofusión.
 - Se empleará dos montantes a la distribución de los pisos de acuerdo a los detalles y planos expuestos.
 - Se instalará válvulas check y válvulas de compuerta tipo bola a 90° grados en las derivaciones de los montantes.
 - Se instalará una válvula de alivio de presión en el inicio de la distribución del **MONTANTE 2**
 - Los planos arquitectónicos están sobre los planos hidrosanitarios lo que debe ser tomado en cuenta para la ubicación de aparatos sanitarios y puntos de agua.

	PROYECTO: UNIVERSIDAD NACIONAL DE CHIMBORAZO NUEVO EDIFICIO FACULTAD DE CIENCIAS DE LA SALUD	
CLAVE CATASTRAL: 0001070403306900	N° PREDIO: 6010300600105600000000	
CONTENIDO: DISEÑO DE RED DE AGUA POTABLE FRÍA Y CALIENTE - PISO 8 (N+32.64)		
PROPIETARIO: UNIVERSIDAD NACIONAL DE CHIMBORAZO	PROFESIONAL RESPONSABLE: ING. CRISTIAN XAVIER FLORES HERRERA C.I.: 1722653753 SENECYT: 1005-13-1243966 LP: 17-7221	
FASE: APROBACION	ESCALA: INDICADAS	LAMINA: HID 11/39
FECHA: JUNIO - 2024	FORMATO: A1	

AVALADO:

ING. HERNAN COLOMA P. DIRECTOR DEL PROYECTO	ING. FRANCISCO TELLO O. FISCALIZADOR DEL CONTRATO	ING. OSCAR PAREDES P. ADMINISTRADOR DEL CONTRATO
---	---	--

SELLOS MUNICIPALES: