

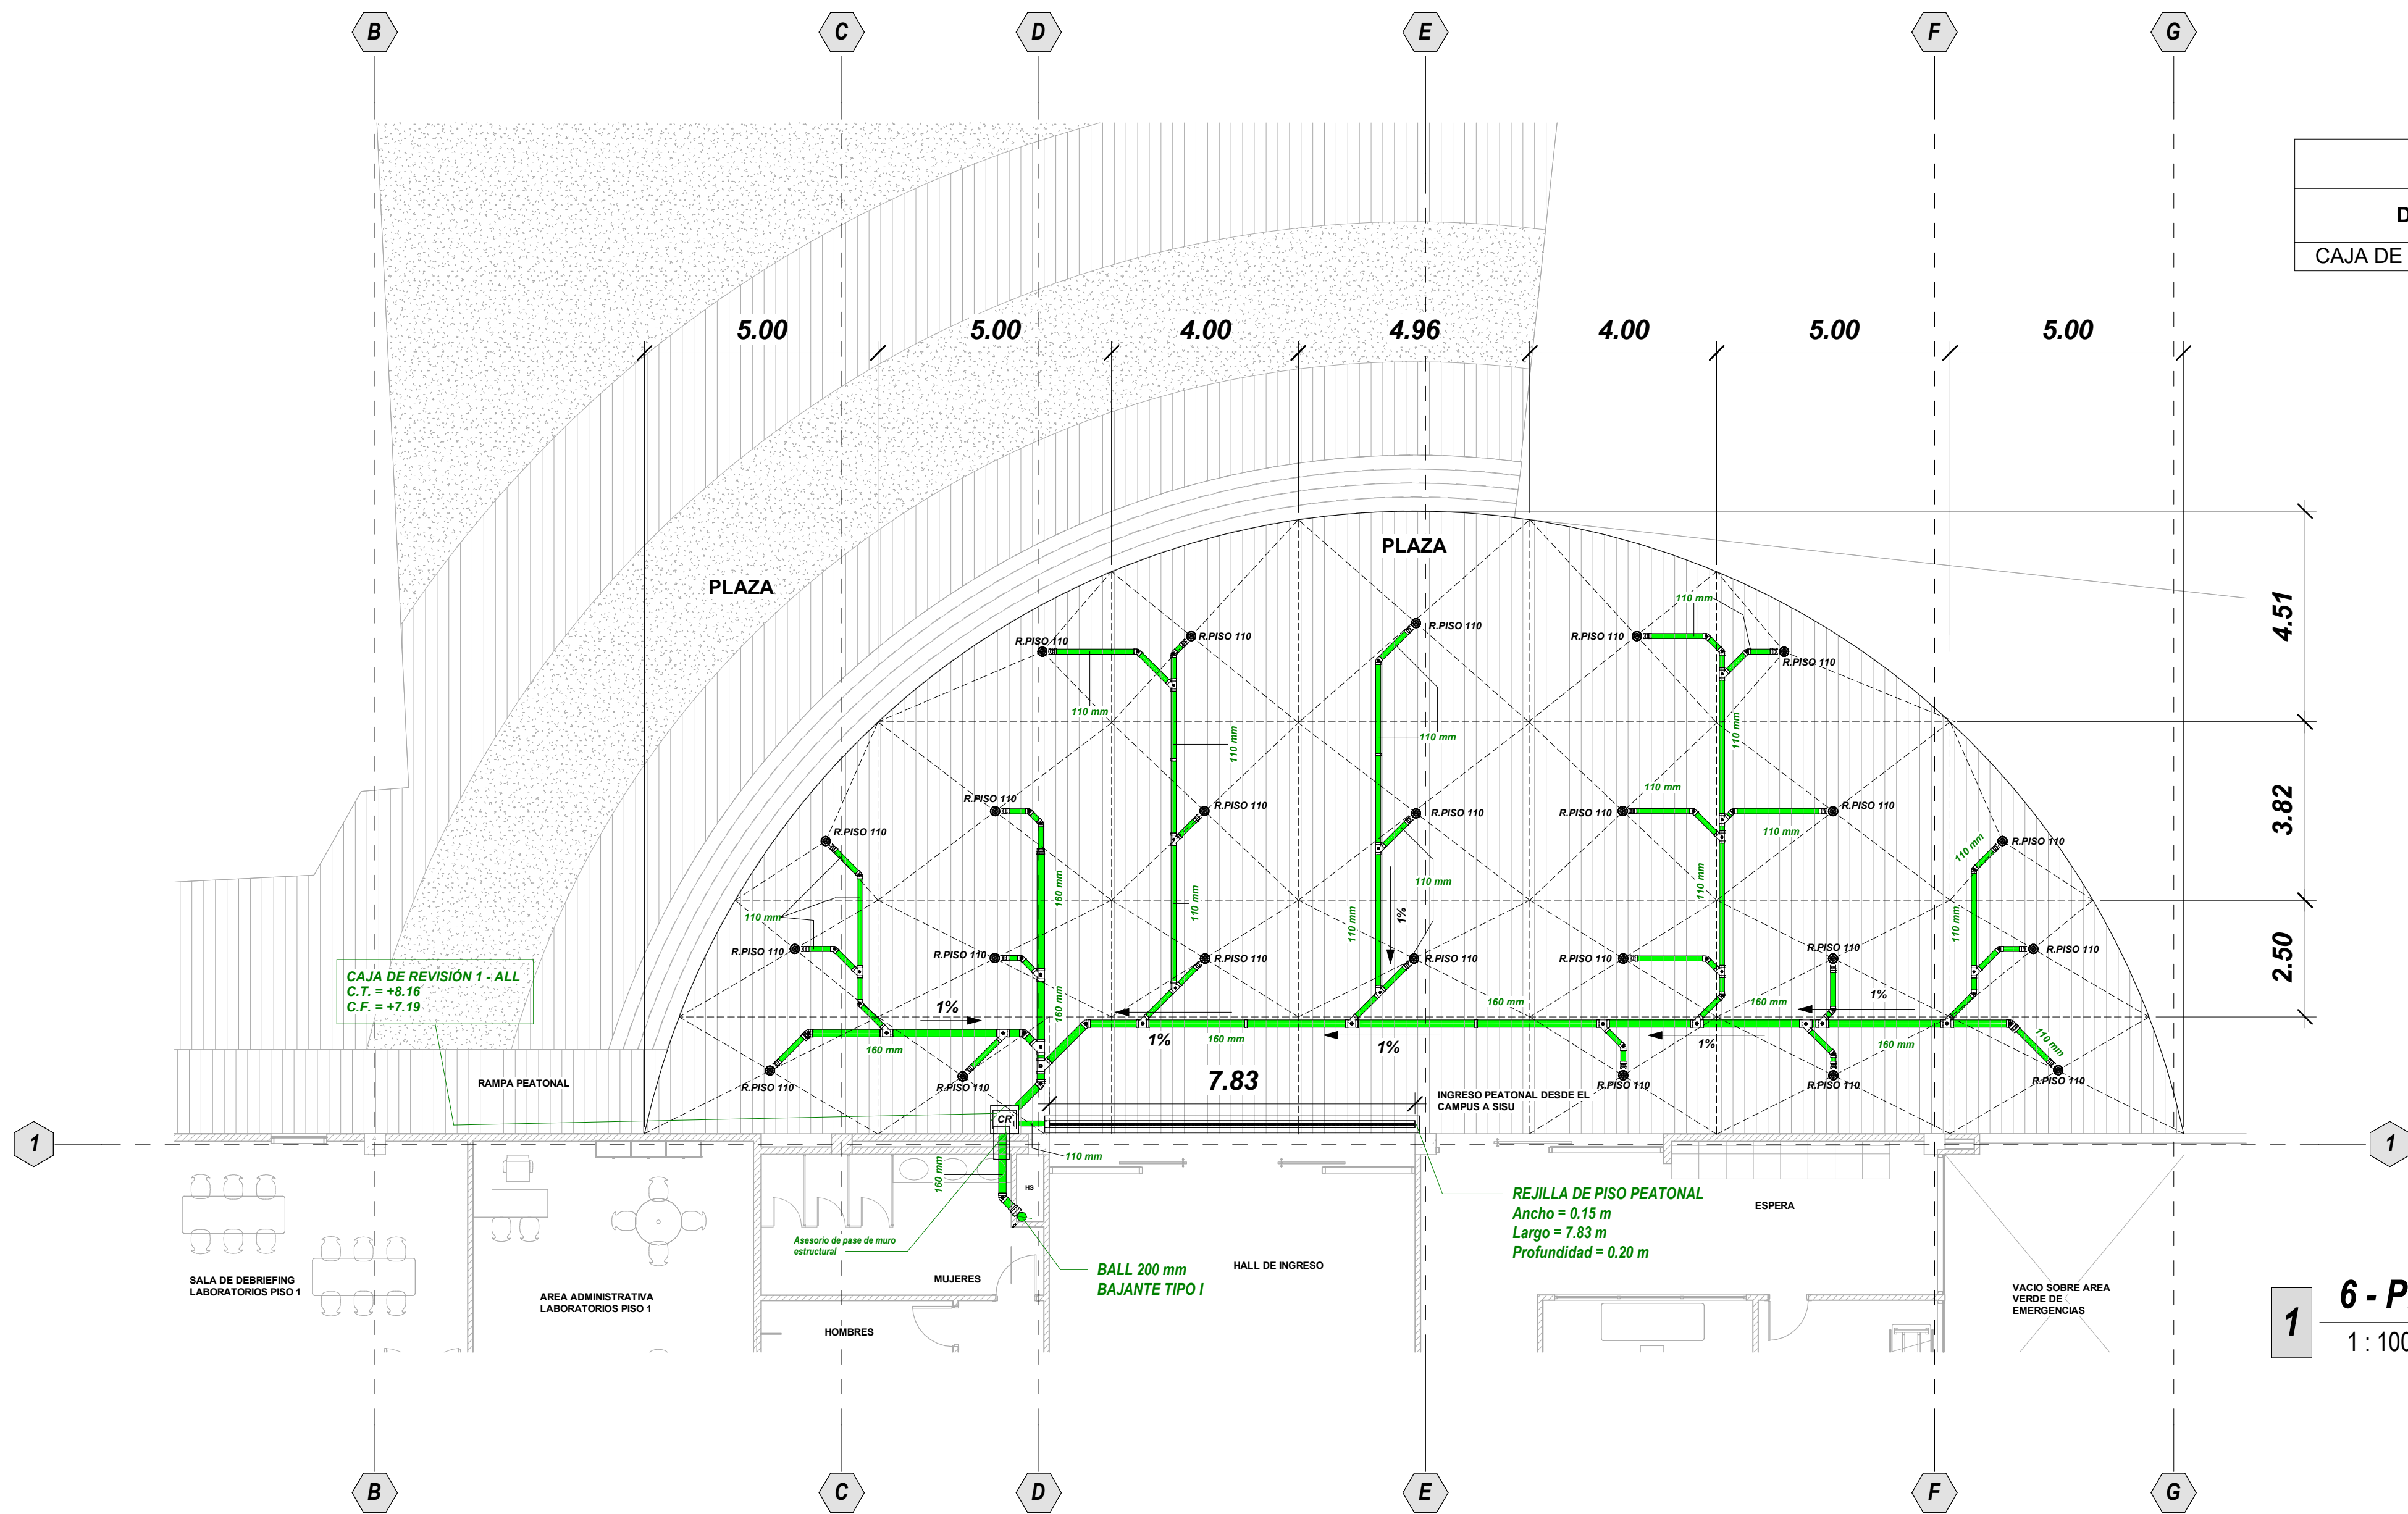


TABLA - CAJAS DE REVISION - PISO 2				
DESCRIPCION	RECOLECCIÓN	ANCHO (m)	LARGO (m)	PROFUNDIDAD (m)
CAJA DE REVISION - PISO 2 - 1	ALL	1.00	1.00	0.80

SIMBOLOGIA Y NOMENCLATURA AGUA LLUVIAS	
	TUBERIA PVC AGUAS LLUVIAS
	REJILLA DE PISO
	REGISTRO SANITARIO
	BAJANTE AGUAS LLUVIAS
	CAJA DE REVISION
	DIRECCIÓN FLUIDO

- ESPECIFICACIONES TÉCNICAS:
- Las tuberías a emplearse en las redes de aguas servidas y lluvias interior-exterior serán PVC tipo sanitario y deberán cumplir con la norma INEN 1374.
 - Las uniones entre tuberías y accesorios será mediante cementado solvente (E/C) con garantía absoluta de estanqueidad, evitando la infiltración del medio externo y la ex filtración del interior de la tubería al exterior.
 - Los accesorios a emplearse deberán cumplir con la norma INEN 1329.
 - Para las tuberías ubicadas en los exteriores del proyecto será tubería tipo pared estructurada interior liso NTE INEN 2059.
 - Las pendientes mínimas de las tuberías ubicadas en los interiores del proyecto serán del 1 %. Las pendientes de las tuberías ubicadas en los exteriores serán de acuerdo a los planos.
 - CAJAS Y POZOS DE REVISION**
Se utilizara hormigón simple de $f_c=210 \text{ kg/cm}^2$ reforzado con malla electrosoldada de dimensiones $150x150x5.5 \text{ mm}$ en las paredes, fondo y tapa de la caja.

- NOTAS GENERALES
- Rejillas de piso a usar 110 mm.
 - El diámetro de las tuberías a las tuberías va conforme a lo etiquetado.
 - Todas las rejillas de piso se conectan a un sifón.
 - Se ilustra las uniones y accesorios de tubería en color blanco.
 - Máxima área de recolección por rejilla de piso 25 m^2 y longitud de recolección máxima de 5 m.

		PROYECTO:
UNIVERSIDAD NACIONAL DE CHIMBORAZO NUEVO EDIFICIO FACULTAD DE CIENCIAS DE LA SALUD		
CLAVE CATASTRAL:	0001070403306900	N° PREDIO: 6010300600105600000000
CONTENIDO:		
SISTEMA DE AGUAS LLUVIAS - PISO 2 Y 3 (N+8.16 Y N+12.24)		
PROPIETARIO:		PROFESIONAL RESPONSABLE:
UNIVERSIDAD NACIONAL DE CHIMBORAZO		ING. CRISTIAN XAVIER FLORES HERRERA C.I.: 1722653753 SENESCYT: 1005-13-1243966 LP: 17-7221
FASE:	ESCALA:	LAMINA:
APROBACION	INDICADAS	
FECHA:	FORMATO:	HID 28/39
JUNIO - 2024	A1	

AVALADO:

ING. HERNAN COLOMA P. DIRECTOR DEL PROYECTO	ING. FRANCISCO TELLO O. FISCALIZADOR DEL CONTRATO	ING. OSCAR PAREDES P. ADMINISTRADOR DEL CONTRATO
--	--	---

SELLOS MUNICIPALES:

