


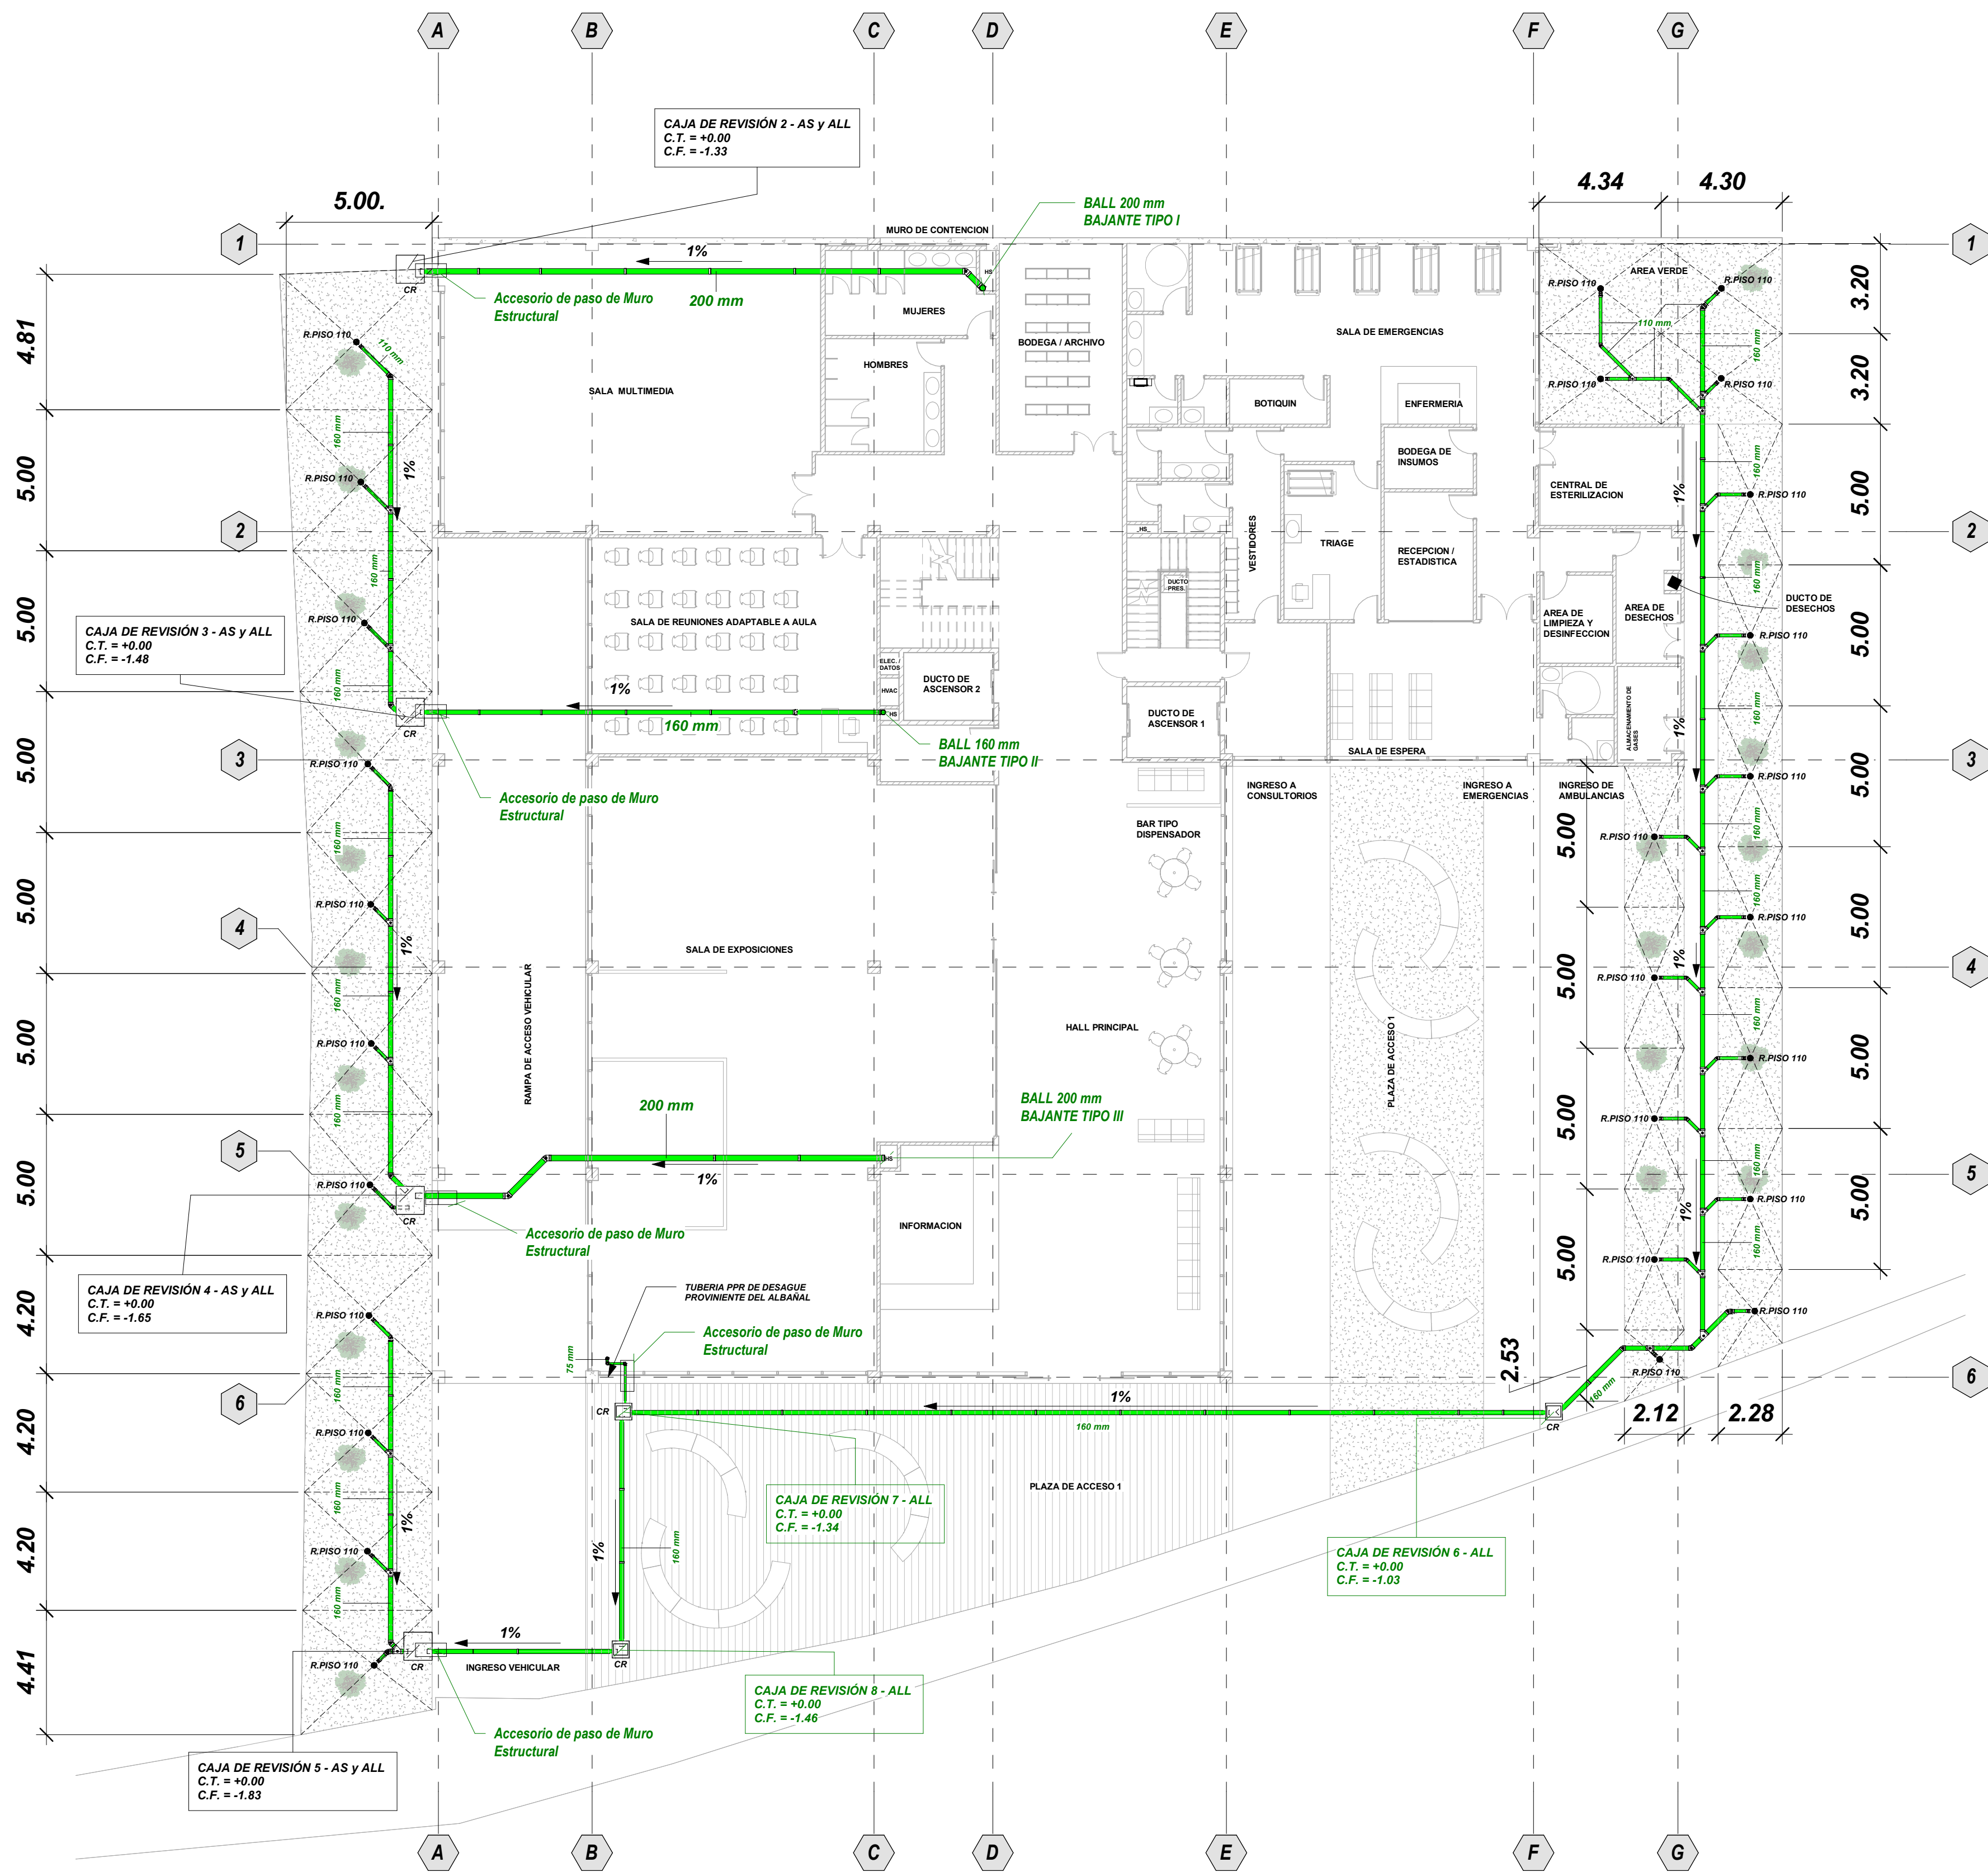

- ESPECIFICACIONES TÉCNICAS:
- Las tuberías a emplearse en las redes de aguas servidas y lluvias interior-exterior serán PVC tipo sanitario y deberán cumplir con la norma INEN 1374.
 - Las uniones entre tuberías y accesorios será mediante cementado solvente (E/C) con garantía absoluta de estanqueidad, evitando la infiltración del medio externo y la ex filtración del interior de la tubería al exterior.
 - Los accesorios a emplearse deberán cumplir con la norma INEN 1329.
 - Para las tuberías ubicadas en los exteriores del proyecto será tubería tipo pared estructurada interior liso NTE INEN 2059.
 - Las pendientes mínimas de las tuberías ubicadas en los interiores del proyecto serán del 1 %. Las pendientes de las tuberías ubicadas en los exteriores serán de acuerdo a los planos.
 - CAJAS Y POZOS DE REVISION**
Se utilizará hormigón simple de $f_c=210\text{ kg/cm}^2$ reforzado con malla electrosoldada de dimensiones $150\times150\times5.5\text{ mm}$ en las paredes, fondo y tapa de la caja.
- NOTAS GENERALES
- Rejillas de piso a usar 110 mm.
 - El diámetro de las tuberías a las tuberías va conforme a lo etiquetado.
 - Todas las rejillas de piso se conectan a un sifón.
 - Se ilustra las uniones y accesorios de tubería en color blanco.
 - Máxima área de recolección por rejilla de piso 25 m^2 y longitud de recolección máxima de 5 m.

PROYECTO:
**UNIVERSIDAD NACIONAL DE CHIMBORAZO
NUEVO EDIFICIO FACULTAD DE CIENCIAS DE LA SALUD**

CLAVE CATASTRAL: 0001070403306900N° PREDIO: 6010300600105600000000

CONTENIDO:
DISEÑO DE RED DE DESAGUE DE AGUAS LLUVIAS - PLANTA BAJA (N+0.00)

PROPIETARIO:
UNIVERSIDAD NACIONAL DE CHIMBORAZO

PROFESIONAL RESPONSABLE:
ING. CRISTIAN XAVIER FLORES HERRERA
C.I.: 1722653753
SENECYT: 1005-13-1243966
LP: 17-7221

FASE:
APROBACION

ESCALA:
INDICADAS

FECHA:
JUNIO - 2024

FORMATO:
A1

LAMINA:
**HID
29/39**

AVALADO:

ING. HERNAN COLOMA P.
DIRECTOR DEL PROYECTO

ING. FRANCISCO TELLO O.
FISCALIZADOR DEL CONTRATO

ING. OSCAR PAREDES P.
ADMINISTRADOR DEL CONTRATO

SELLOS MUNICIPALES:

1 7 - PB - ALL / N+0.00
1:150

TABLA - CAJAS DE REVISION - PB				
DESCRIPCION	RECOLECCIÓN	ANCHO (m)	LARGO (m)	PROFUNDIDAD (m)
CAJA DE REVISION - PB - 2	AS Y ALL	1.00	1.00	1.33
CAJA DE REVISION - PB - 3	AS Y ALL	1.00	1.00	1.48
CAJA DE REVISION - PB - 4	AS Y ALL	1.00	1.00	1.65
CAJA DE REVISION - PB - 5	AS Y ALL	1.00	1.00	1.83
CAJA DE REVISION - PB - 6	ALL	0.60	0.60	1.03
CAJA DE REVISION - PB - 7	ALL	0.60	0.60	1.34
CAJA DE REVISION - PB - 8	ALL	0.60	0.60	1.46