


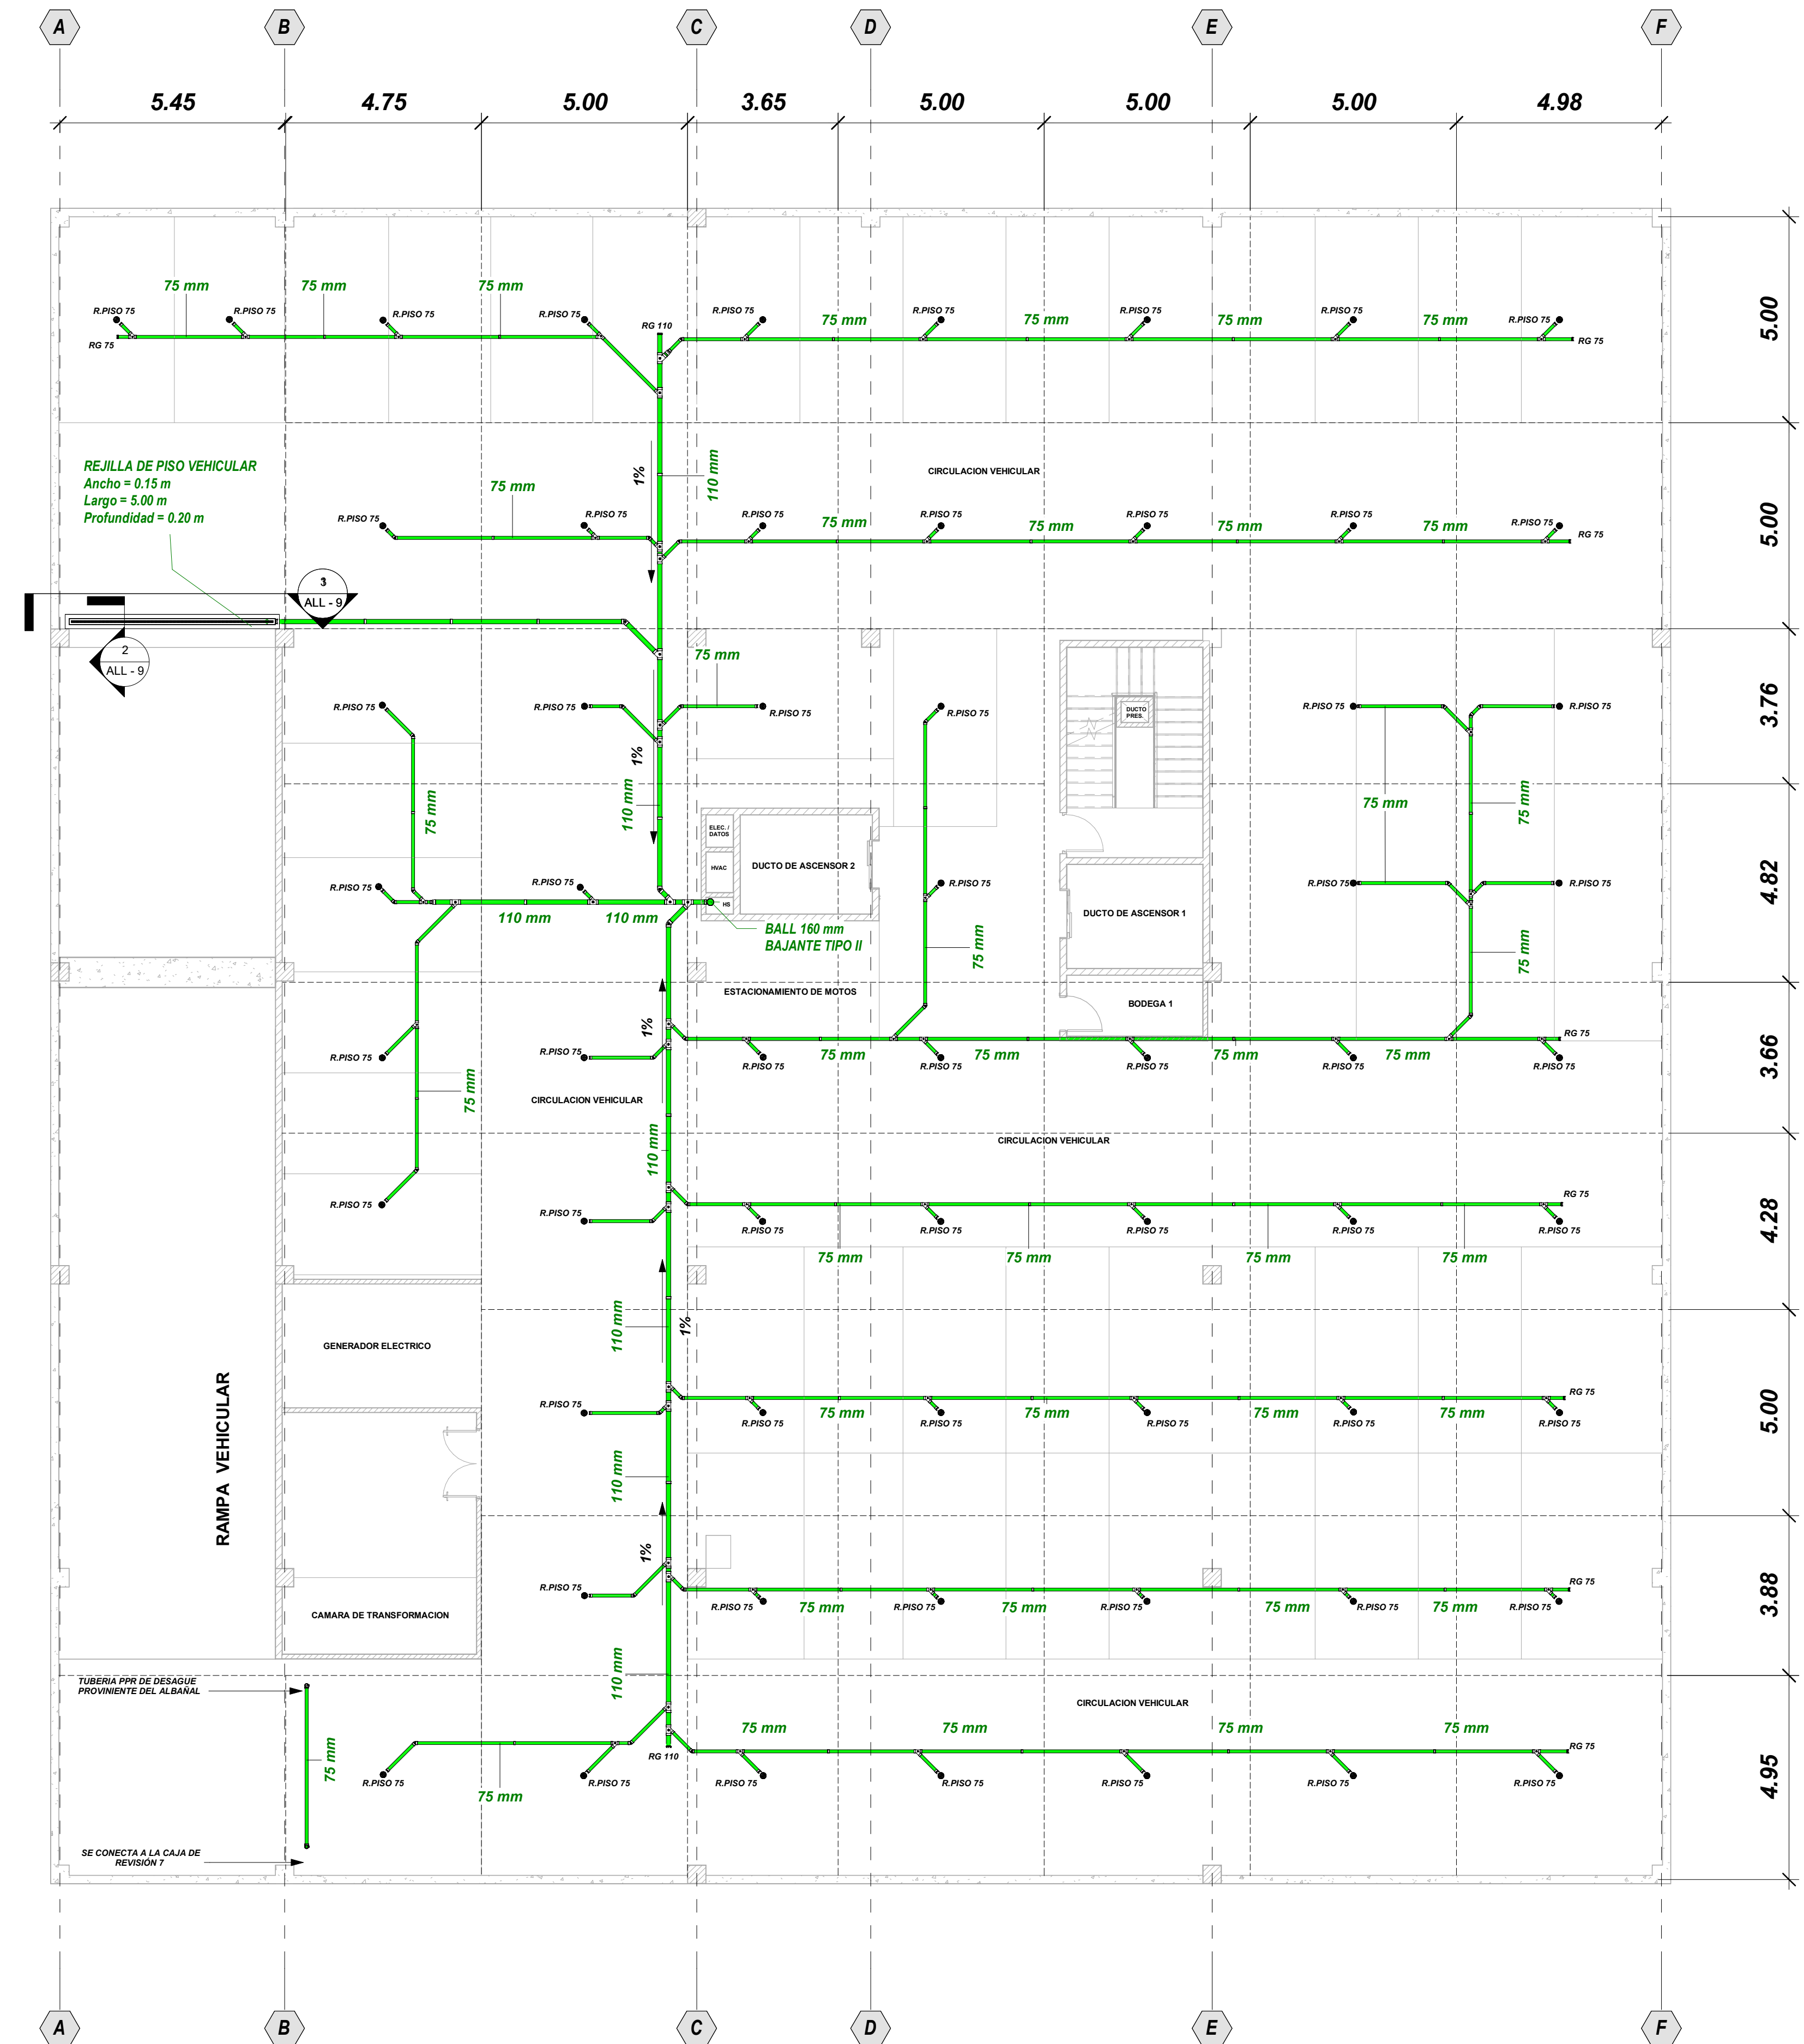

SIMBOLOGIA Y NOMENCLATURA AGUA LLUVIAS	
	TUBERIA PVC AGUAS LLUVIAS
R.PISO ϕ	REJILLA DE PISO
RG ϕ	REGISTRO SANITARIO
BALL ϕ	BAJANTE AGUAS LLUVIAS
CR	CAJA DE REVISION
→	DIRECCIÓN FLUJO

- ESPECIFICACIONES TÉCNICAS:
- Las tuberías a emplearse en las redes de aguas servidas y lluvias interior-exterior serán PVC tipo sanitario y deberán cumplir con la norma INEN 1374.
 - Las uniones entre tuberías y accesorios será mediante cementado solvente (E/C) con garantía absoluta de estanqueidad, evitando la infiltración del medio externo y la ex filtración del interior de la tubería al exterior.
 - Los accesorios a emplearse deberán cumplir con la norma INEN 1329.
 - Para las tuberías ubicadas en los exteriores del proyecto será tubería tipo pared estructurada interior liso NTE INEN 2059.
 - Las pendientes mínimas de las tuberías ubicadas en los interiores del proyecto serán del 1 %. Las pendientes de las tuberías ubicadas en los exteriores serán de acuerdo a los planos.
 - CAJAS Y POZOS DE REVISION**
Se utilizara hormigón simple de $f'c=210\text{ kg/cm}^2$ reforzado con malla electrosoldada de dimensiones **150x150x5.5 mm** en las paredes, fondo y tapa de la caja.
- NOTAS GENERALES
- Rejillas de piso a usar 110 mm.
 - El diámetro de las tuberías a las tuberías va conforme a lo etiquetado.
 - Todas las rejillas de piso se conectan a un sifón.
 - Se ilustra las uniones y accesorios de tubería en color blanco.
 - Máxima área de recolección por rejilla de piso 25 m² y longitud de recolección máxima de 5 m.

		PROYECTO: UNIVERSIDAD NACIONAL DE CHIMBORAZO NUEVO EDIFICIO FACULTAD DE CIENCIAS DE LA SALUD	
CLAVE CATASTRAL: 0001070403306900	N° PREDIO: 6010300600105600000000		
CONTENIDO: DISEÑO DE RED DE DESAGUE DE AGUAS LLUVIAS - SUBSUELO 1 (N-4.08)			
PROPIETARIO: UNIVERSIDAD NACIONAL DE CHIMBORAZO		PROFESIONAL RESPONSABLE: ING. CRISTIAN XAVIER FLORES HERRERA C.I.: 1722653753 SENESCYT: 1005-13-1243966 LP: 17-7221	
FASE: APROBACION	ESCALA: INDICADAS	HID 30/39	
FECHA: JUNIO - 2024	FORMATO: A1		
AVALADO:			
ING. HERNAN COLOMA P. DIRECTOR DEL PROYECTO		ING. FRANCISCO TELLO O. FISCALIZADOR DEL CONTRATO	ING. OSCAR PAREDES P. ADMINISTRADOR DEL CONTRATO
SELLOS MUNICIPALES:			