


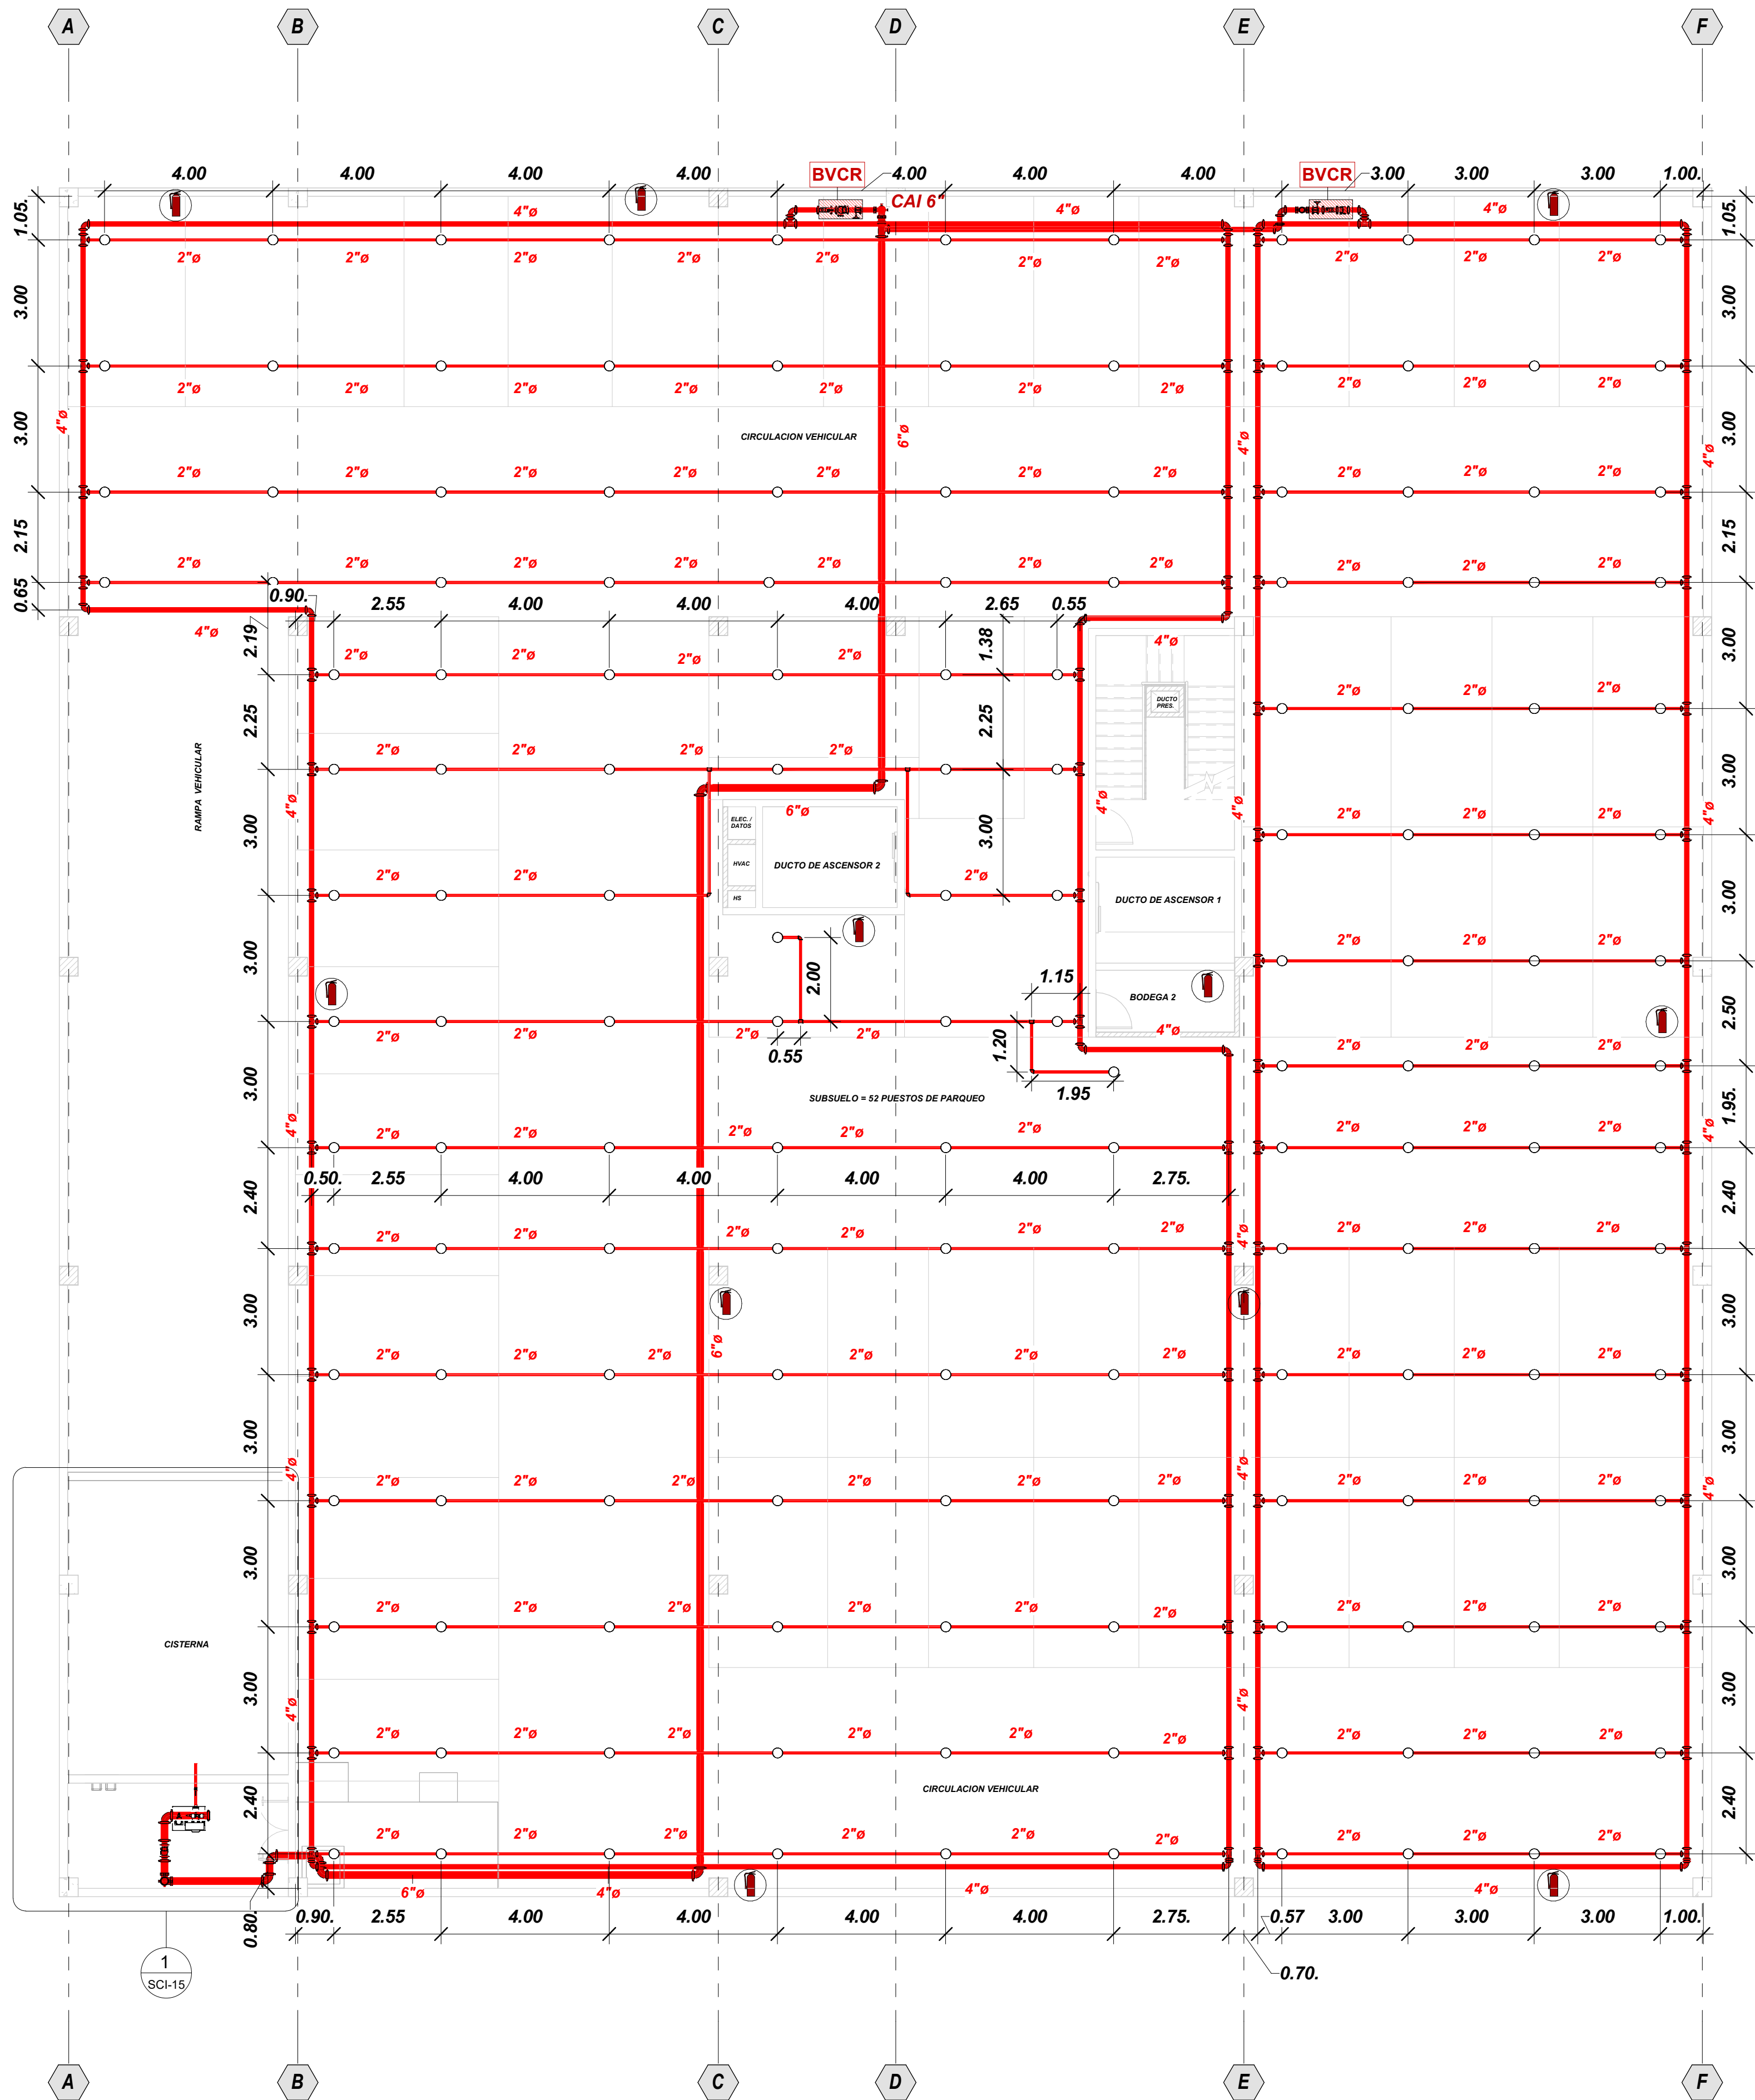

SIMBOLOGIA Y NOMENCLATURA SISTEMA CONTRA INCENDIOS	
	RED HÍDRICA CONTRA INCENDIOS
CAI	COLUMNA DE AGUA CONTRA INCENDIOS
BVCR	BANCO DE VÁLVULAS DE CONTROL DE ROCIADORES
	ROCIADOR AUTOMÁTICO K-5.6 & 1/2" ACAB. CROMO TIPO UP-RIGHT
	ROCIADOR AUTOMÁTICO K-5.6 & 1/2" ACAB. CROMO TIPO PENDENT
	TOMA SIAMESA 4G 1 1/2" X 3 1/2" ACAB. CROMADA CON TAPONES Y DISCO INDICADOR
	EXTINGUIDOR A BASE CO2 CAPACIDAD DE CARGA 10.0 LB
	EXTINGUIDOR A BASE DE POLVO QUÍMICO SECO TIPO ABC CAPACIDAD DE CARGA 10.0 LB

ESPECIFICACIONES TÉCNICAS:

PROYECTO:
**UNIVERSIDAD NACIONAL DE CHIMBORAZO
NUEVO EDIFICIO FACULTAD DE CIENCIAS DE LA SALUD**

CLAVE CATASTRAL: 0001070403306900

N° PREDIO: 6010300600105600000000

CONTENIDO:
SISTEMA CONTRA INCENDIOS SUBSUELO II (N-8.16)

PROPIETARIO:

UNIVERSIDAD NACIONAL DE CHIMBORAZO

PROFESIONAL RESPONSABLE:

ING. CRISTIAN XAVIER FLORES HERRERA
C.I.: 1722653753
SENECYT: 1005-13-1243966
LP: 17-7221

FASE:
APROBACION

ESCALA:
INDICADAS

LAMINA:

**EE
01/15**

FECHA:
JUNIO - 2024

FORMATO:
A1

AVALADO:

ING. HERNAN COLOMA P.
DIRECTOR DEL PROYECTO

ING. FRANCISCO TELLO O.
FISCALIZADOR DEL CONTRATO

ING. OSCAR PAREDES P.
ADMINISTRADOR DEL CONTRATO

SELLOS MUNICIPALES: