


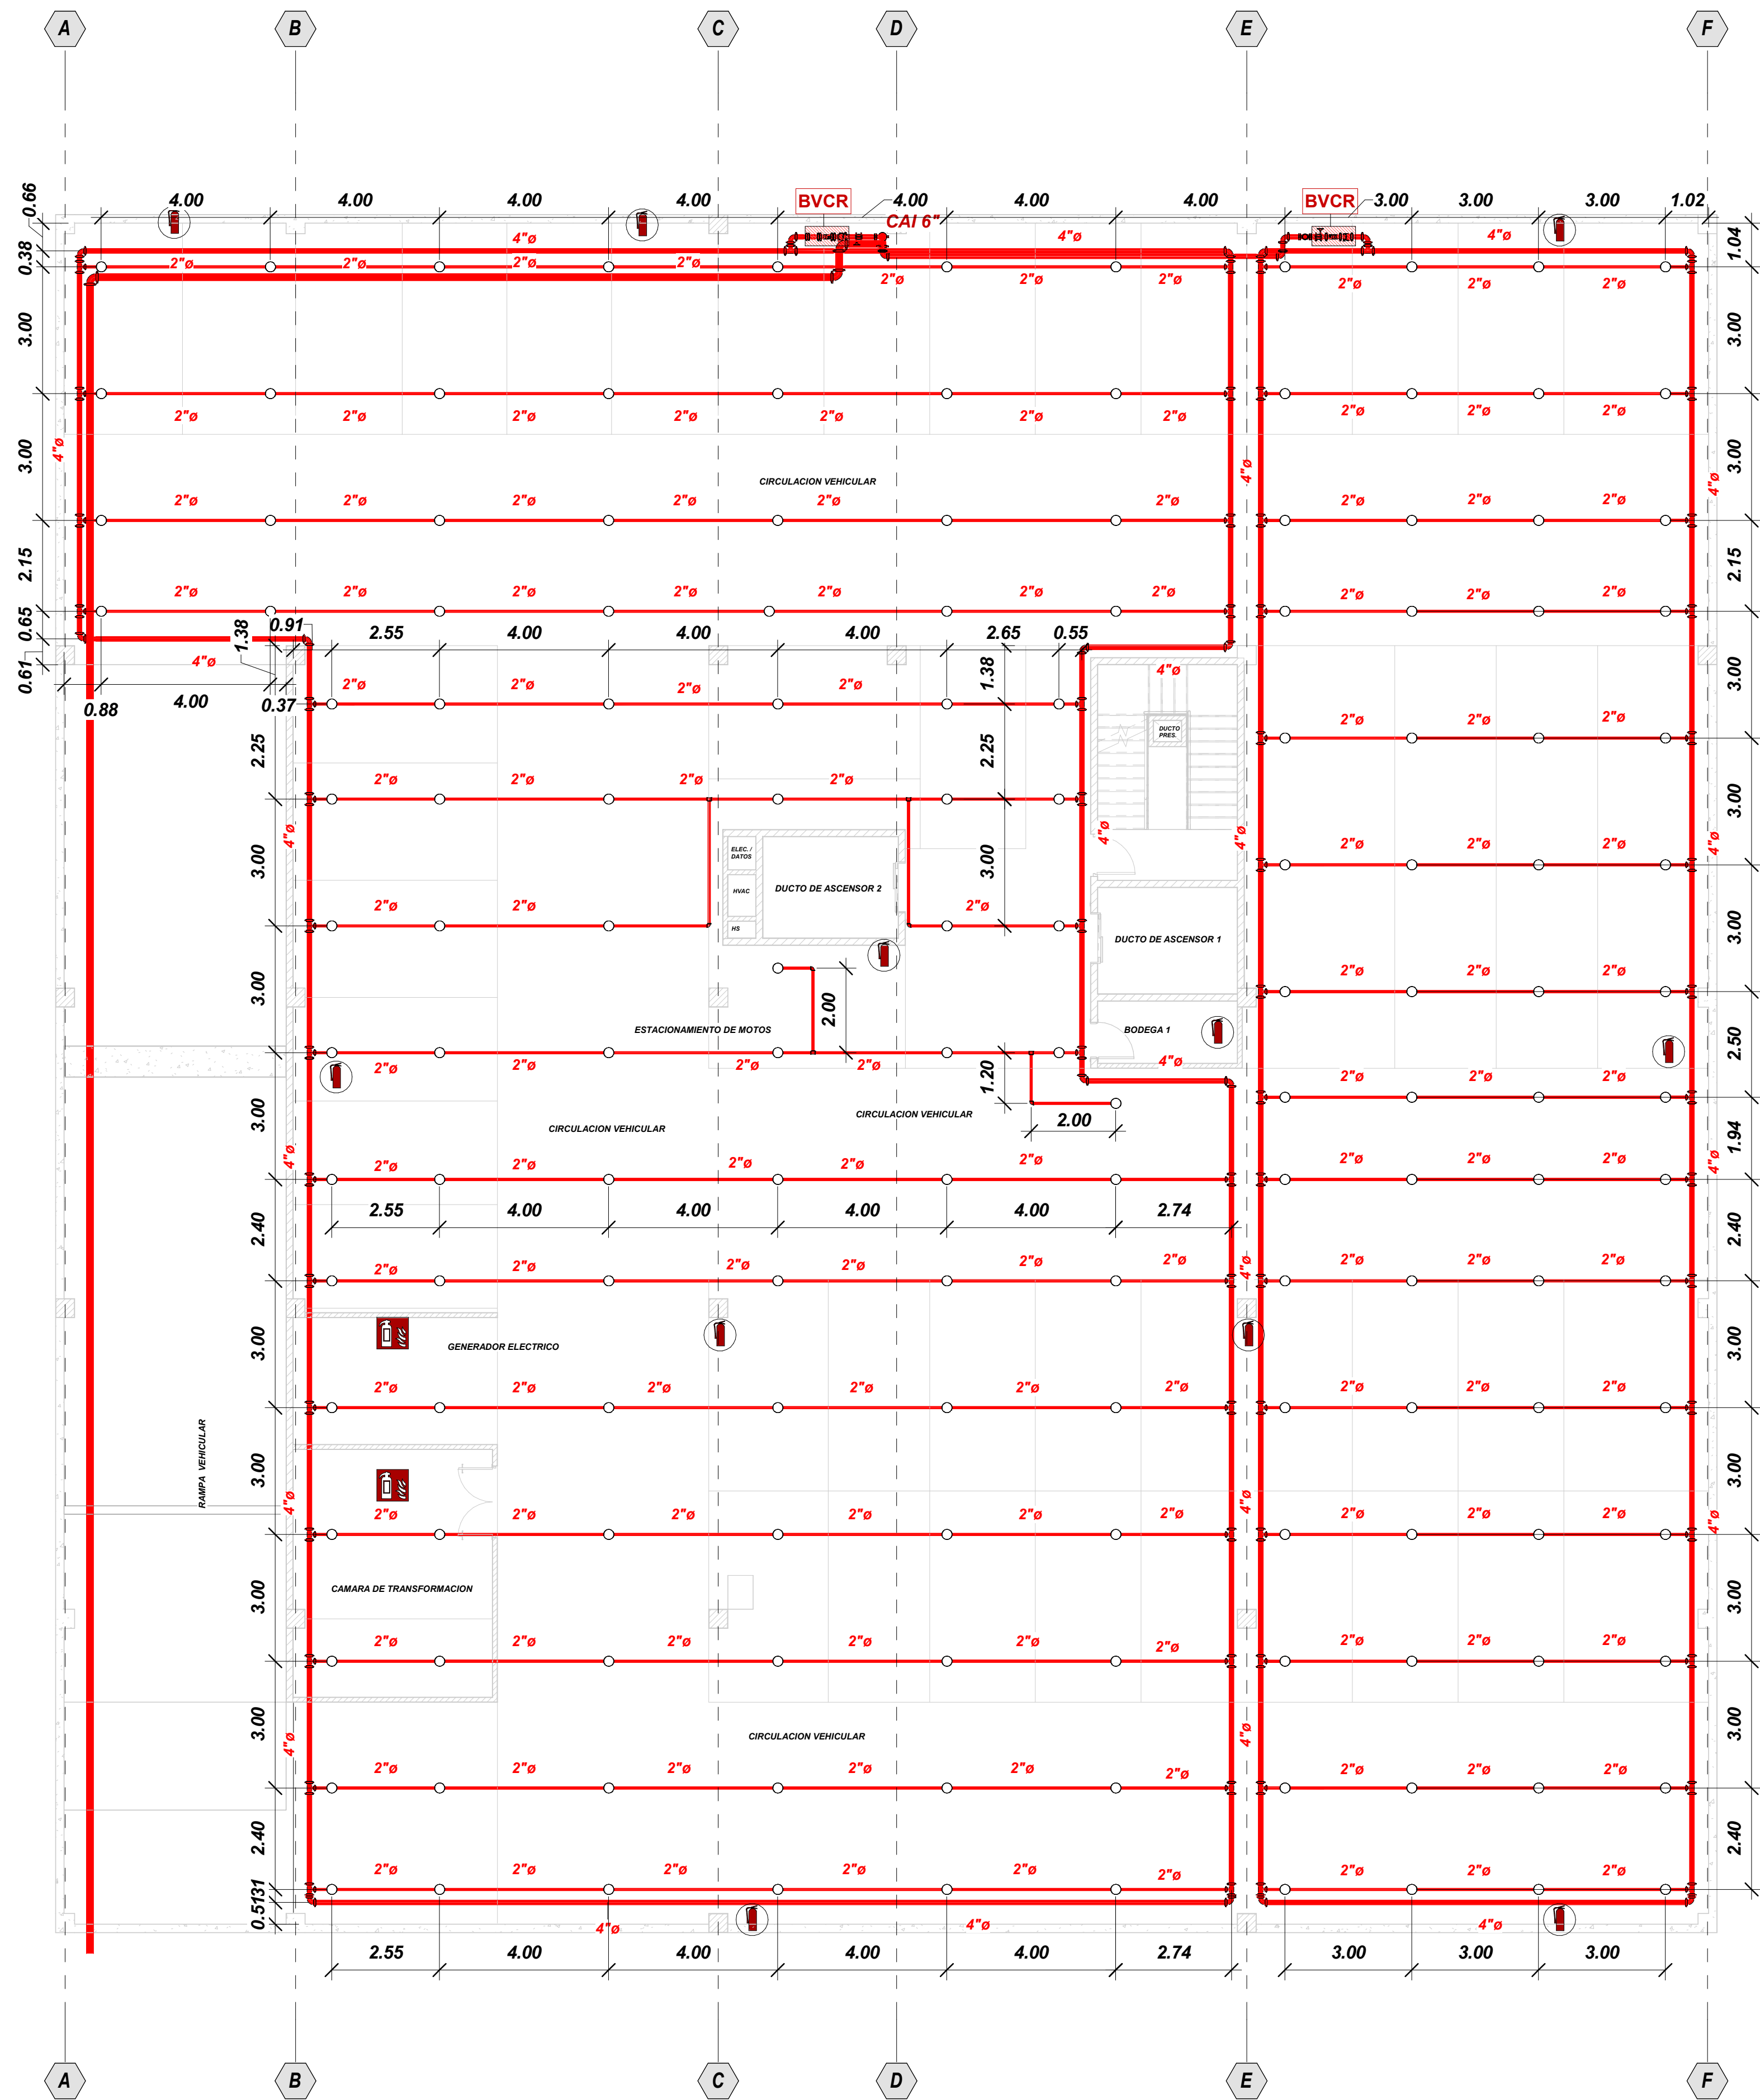

SIMBOLOGIA Y NOMENCLATURA SISTEMA CONTRA INCENDIOS	
	RED HIDRICA CONTRA INCENDIOS
	COLUMNA DE AGUA CONTRA INCENDIOS
	BANCO DE VALVULAS DE CONTROL DE ROCIADORES
	ROCIADOR AUTOMATICO K 5.6 @ 102' ACAB. CROMO TIPO UP RIGTH
	ROCIADOR AUTOMATICO K 5.6 @ 102' ACAB. CROMO TIPO PENDIENT
	TOMA SIAMESA 4x2 1/2" X 2 1/2" ACAB. CROMADA CON TAPONES Y DISCO INDICADOR
	EXTINGUIDOR A BASE CO2 CAPACIDAD DE CARGA 10.0 LB
	EXTINGUIDOR A BASE DE POLVO QUIMICO SECO TIPO ABC CAPACIDAD DE CARGA 10.0 LB

ESPECIFICACIONES TECNICAS:

PROYECTO:
**UNIVERSIDAD NACIONAL DE CHIMBORAZO
NUEVO EDIFICIO FACULTAD DE CIENCIAS DE LA SALUD**

CLAVE CATASTRAL: 0001070403306900

N° PREDIO: 6010300600105600000000

CONTENIDO: **SISTEMA CONTRA INCENDIOS SUBSUELO I (N-4.08)**

PROPIETARIO:

UNIVERSIDAD NACIONAL DE CHIMBORAZO

PROFESIONAL RESPONSABLE:

ING. CRISTIAN XAVIER FLORES HERRERA
C.I.: 1722653753
SENESCYT: 1005-13-1243966
LP: 17-7221

FASE:
APROBACION

ESCALA:
INDICADAS

FECHA:
JUNIO - 2024

FORMATO:
A1

LAMINA:

**EE
02/15**

AVALADO:

ING. HERNAN COLOMA P.
DIRECTOR DEL PROYECTO

ING. FRANCISCO TELLO O.
FISCALIZADOR DEL CONTRATO

ING. OSCAR PAREDES P.
ADMINISTRADOR DEL CONTRATO

SELLOS MUNICIPALES: