


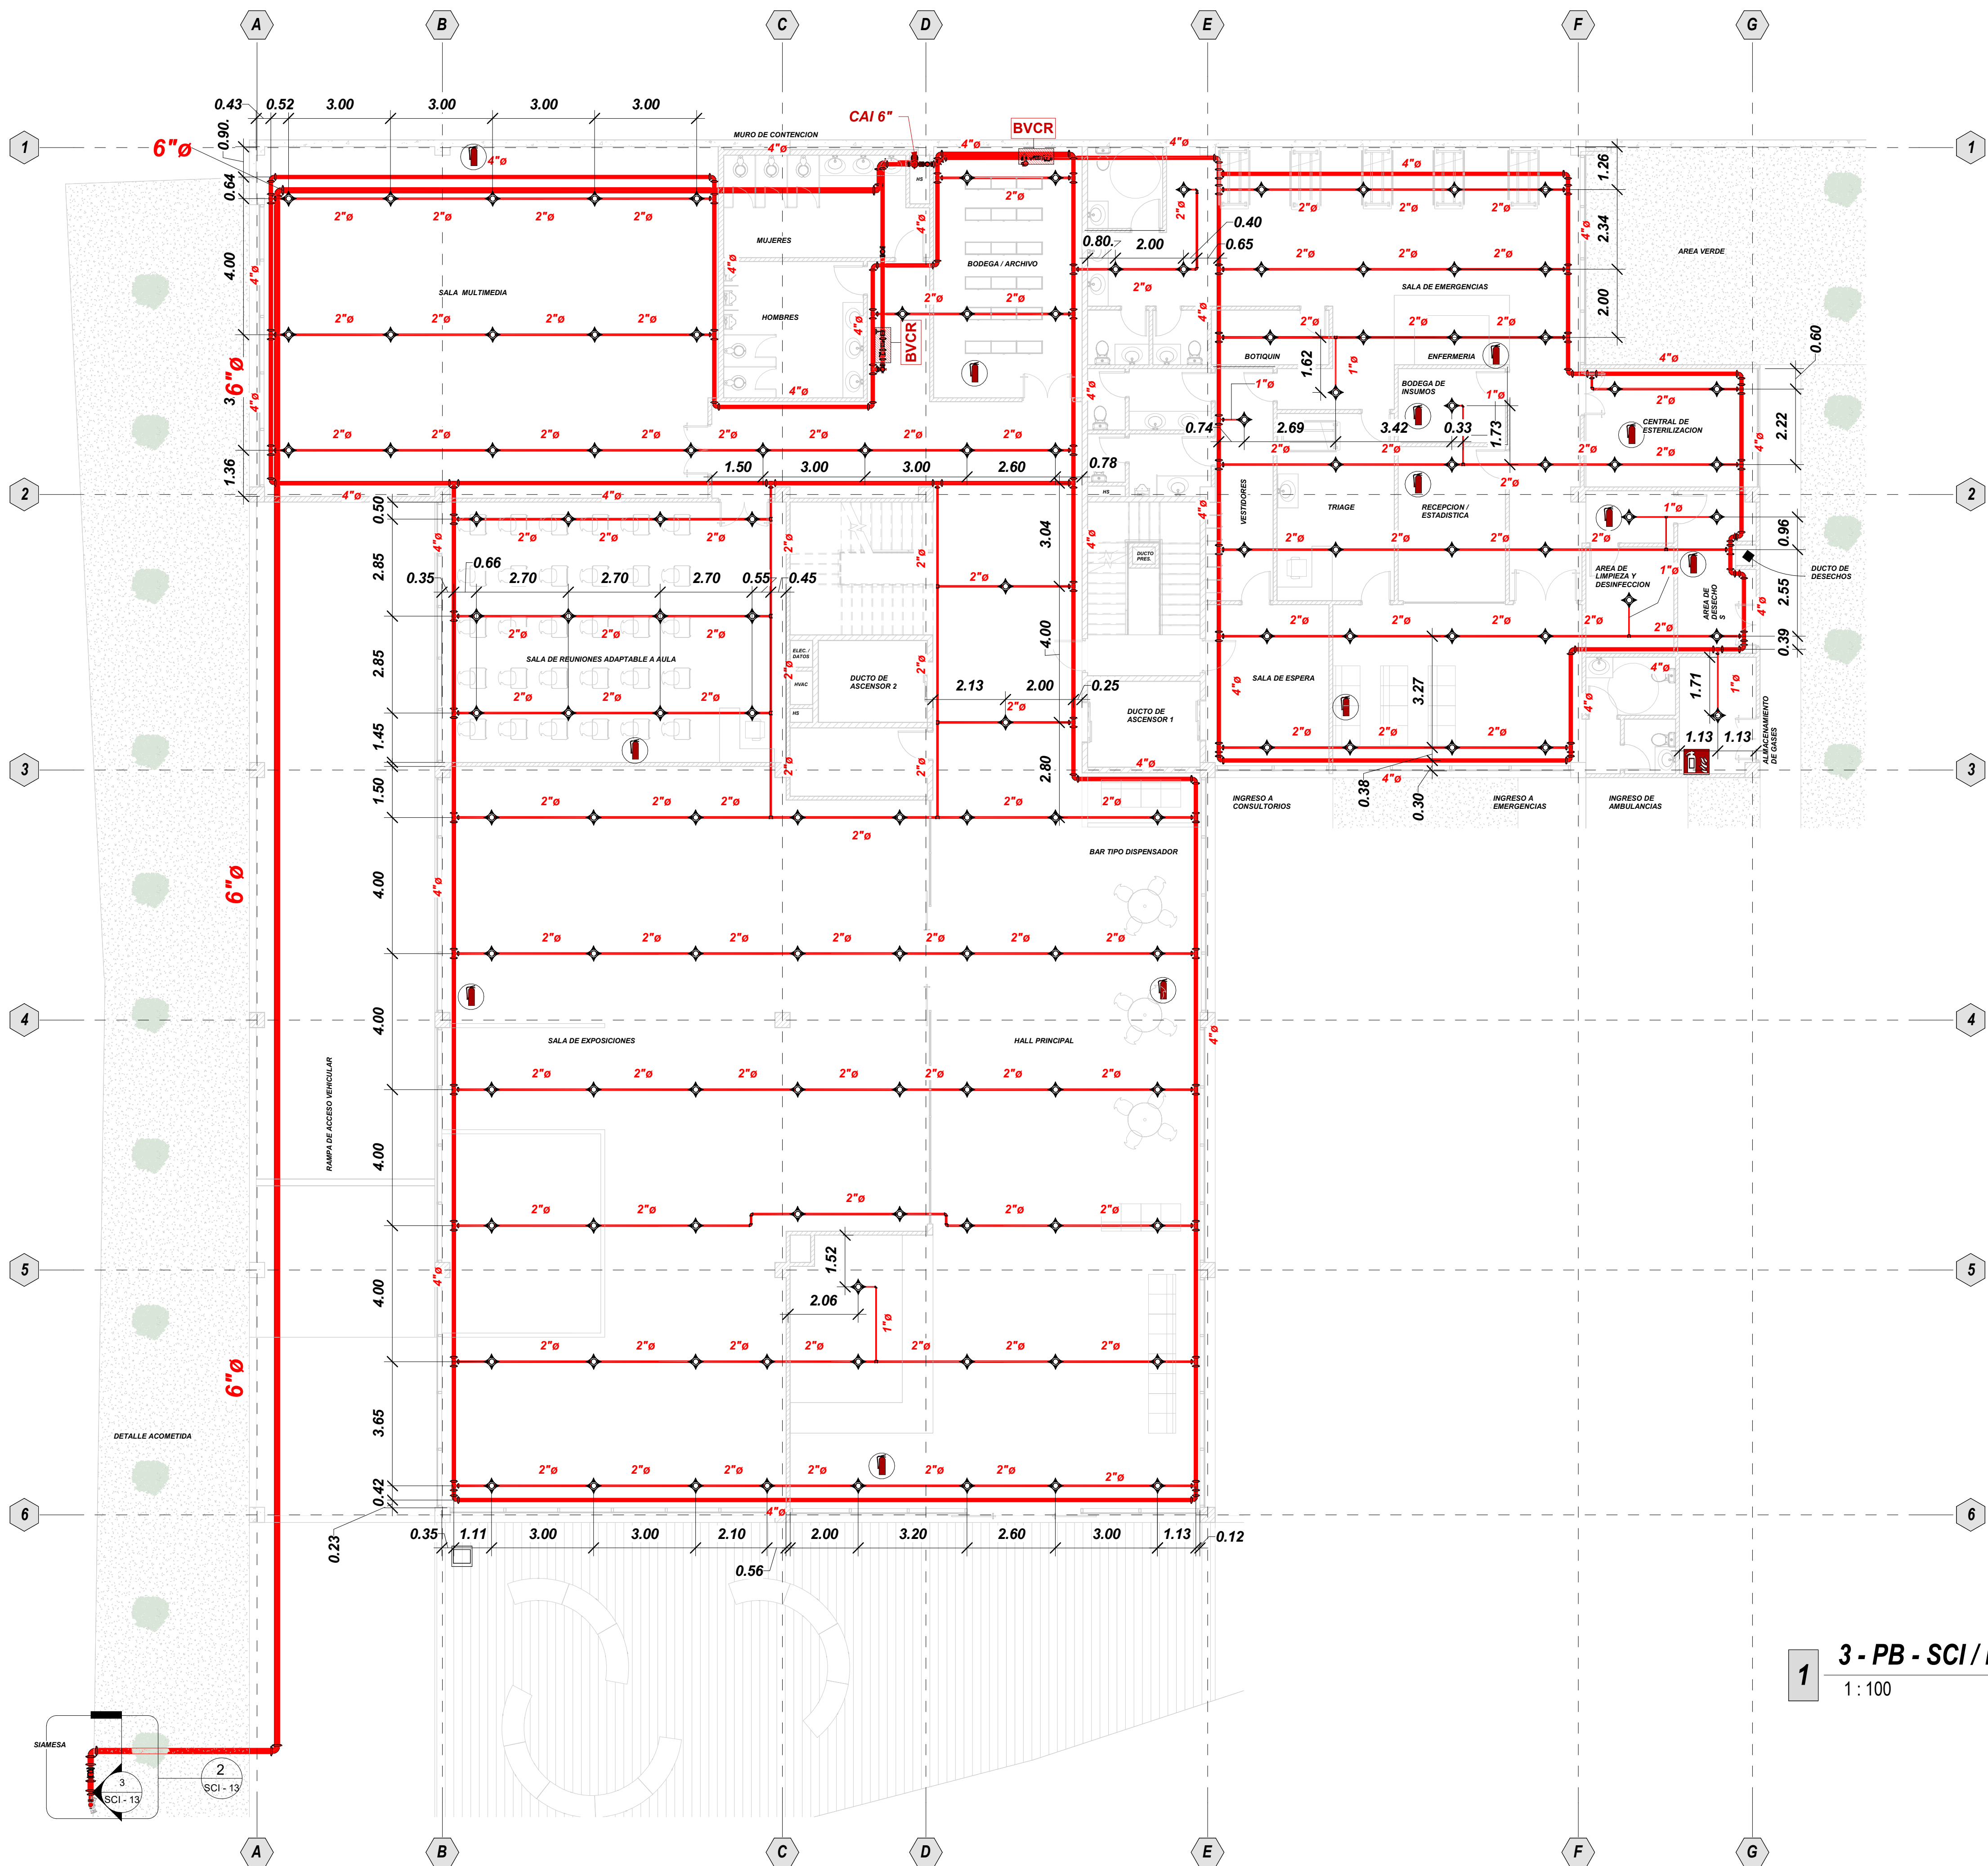

SIMBOLOGIA Y NOMENCLATURA SISTEMA CONTRA INCENDIOS	
	RED HÍDRICA CONTRA INCENDIOS
CAI	COLUMNA DE AGUA CONTRA INCENDIOS
BVCR	BANCO DE VÁLVULAS DE CONTROL DE ROCIADORES
	ROCIADOR AUTOMÁTICO K-5.6 & 1/2" ACAB. CROMO TIPO UP RIGTH
	ROCIADOR AUTOMÁTICO K-5.6 & 1/2" ACAB. CROMO TIPO PENDENT
	TOMA SIAMESA 4x2 1/2" X 2 1/2" ACAB. CROMADA CON TAPONES Y DISCO INDICADOR
	EXTINGUIDOR A BASE CO2 CAPACIDAD DE CARGA 10.0 LB
	EXTINGUIDOR A BASE DE POLVO QUÍMICO SECO TIPO ABC CAPACIDAD DE CARGA 10.0 LB

ESPECIFICACIONES TÉCNICAS:

 HERNÁN COLOMA CONSULTORÍA Y CONSTRUCCIÓN		PROYECTO: UNIVERSIDAD NACIONAL DE CHIMBORAZO NUEVO EDIFICIO FACULTAD DE CIENCIAS DE LA SALUD	
CLAVE CATASTRAL: 0001070403306900		N° PREDIO: 60103006001056000000000	
CONTENIDO: SISTEMA CONTRA INCENDIOS - PLANTA BAJA (N+0.00)			
PROPIETARIO: UNIVERSIDAD NACIONAL DE CHIMBORAZO		PROFESIONAL RESPONSABLE: ING. CRISTIAN XAVIER FLORES HERRERA C.I.: 1722653753 SENECYT: 1005-13-1243966 LP: 17-7221	
FASE: APROBACION	ESCALA: INDICADAS	EE 04/15	
FECHA: JUNIO - 2024	FORMATO: A1		

AVALADO:		
ING. HERNAN COLOMA P. DIRECTOR DEL PROYECTO	ING. FRANCISCO TELLO O. FISCALIZADOR DEL CONTRATO	ING. OSCAR PAREDES P. ADMINISTRADOR DEL CONTRATO

SELLOS MUNICIPALES:

1 3 - PB - SCI / N+0.00
1 : 100