


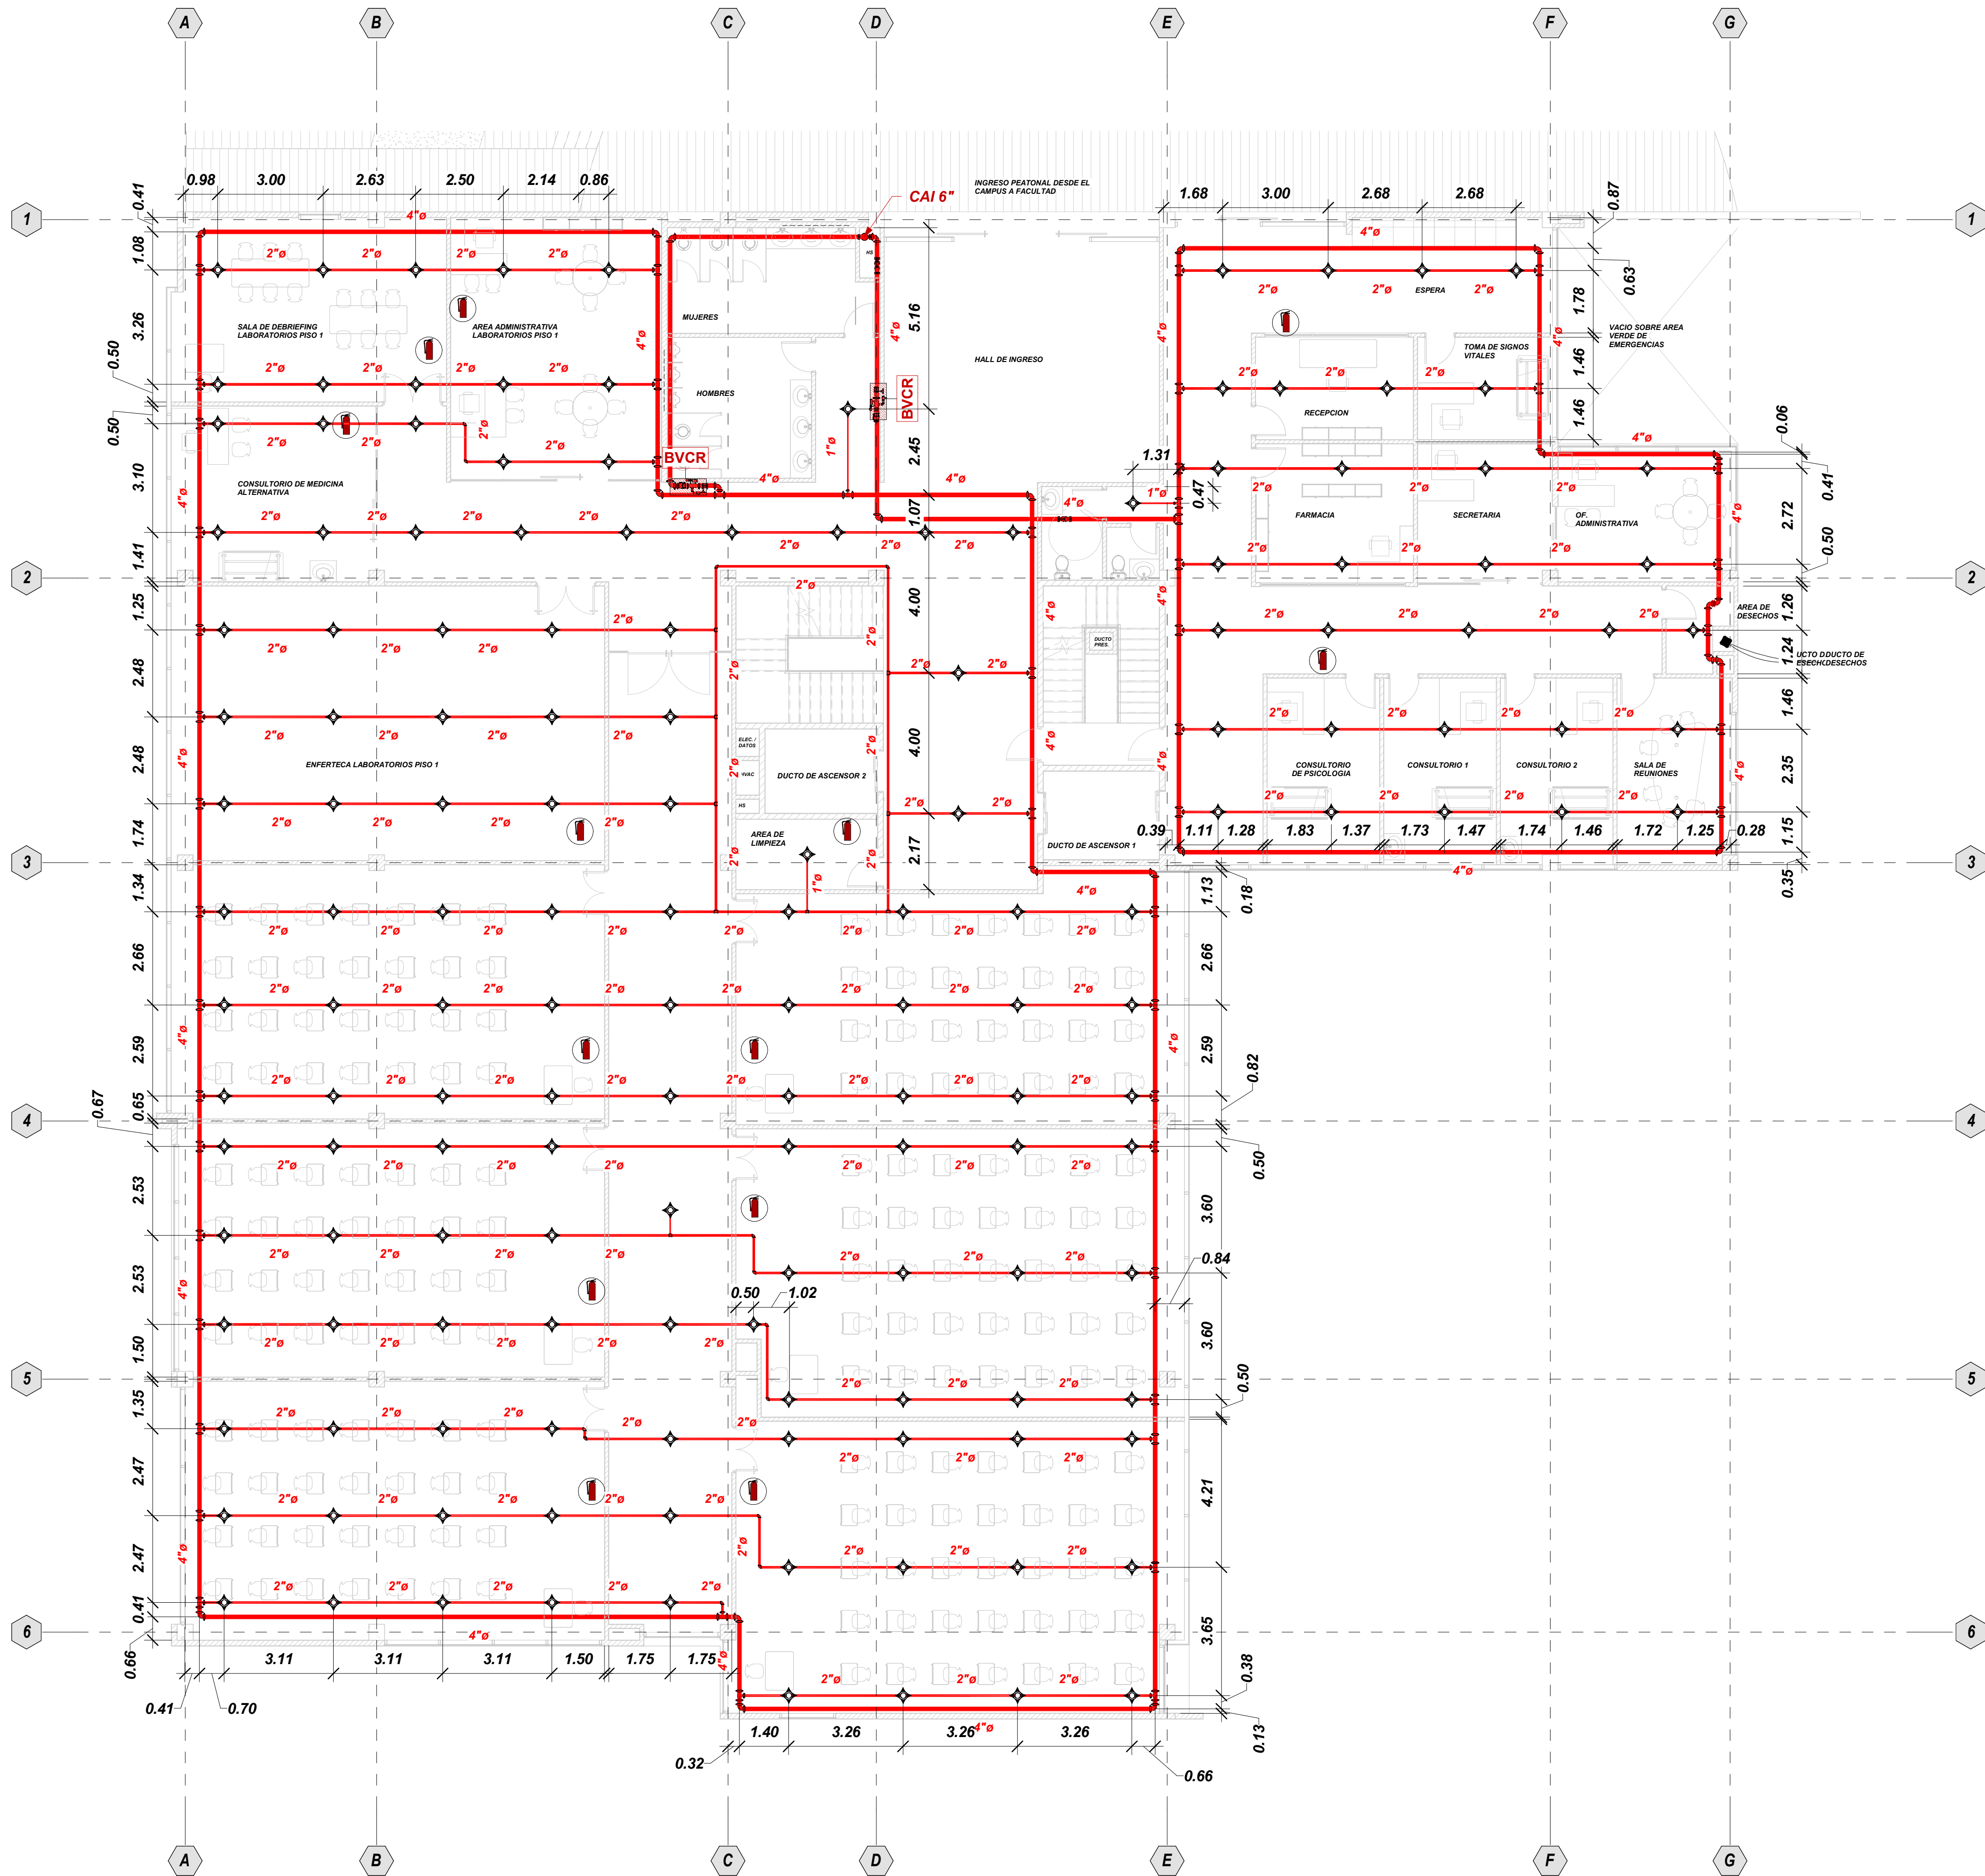

SIMBOLOGIA Y NOMENCLATURA SISTEMA CONTRA INCENDIOS	
	RED HIDRICA CONTRA INCENDIOS
CAI	COLUMNA DE AGUA CONTRA INCENDIOS
BVCR	BANCO DE VALVULAS DE CONTROL DE ROCIADORES
	ROCIADOR AUTOMATICO K 5.6 & 1/2\"/>
	ROCIADOR AUTOMATICO K 5.6 & 1/2\"/>
	TOMA SIEMESA 4/2 1/2\"/>
	EXTINGUIDOR A BASE CO2 CAPACIDAD DE CARGA 10.0 LB
	EXTINGUIDOR A BASE DE POLVO QUIMICO SECO TIPO ABC CAPACIDAD DE CARGA 10.0 LB

ESPECIFICACIONES TECNICAS:



PROYECTO:
**UNIVERSIDAD NACIONAL DE CHIMBORAZO
NUEVO EDIFICIO FACULTAD DE CIENCIAS DE
LA SALUD**

CLAVE CATASTRAL: 0001070403306900 N° PREDIO: 6010300600105600000000

CONTENIDO: SISTEMA CONTRA INCENDIOS SEGUNDO PISO (N+8.16)

PROPIETARIO: UNIVERSIDAD NACIONAL DE CHIMBORAZO

PROFESIONAL RESPONSABLE:
ING. CRISTIAN XAVIER FLORES HERRERA
C.I.: 1722653753
SENECYT: 1005-13-1243966
LP: 17-7221

FASE: APROBACION ESCALA: INDICADAS

FECHA: JUNIO - 2024 FORMATO: A1

AVALADO:

ING. HERNAN COLOMA P. DIRECTOR DEL PROYECTO

ING. FRANCISCO TELLO O. FISCALIZADOR DEL CONTRATO

ING. OSCAR PAREDES P. ADMINISTRADOR DEL CONTRATO

SELLOS MUNICIPALES: