


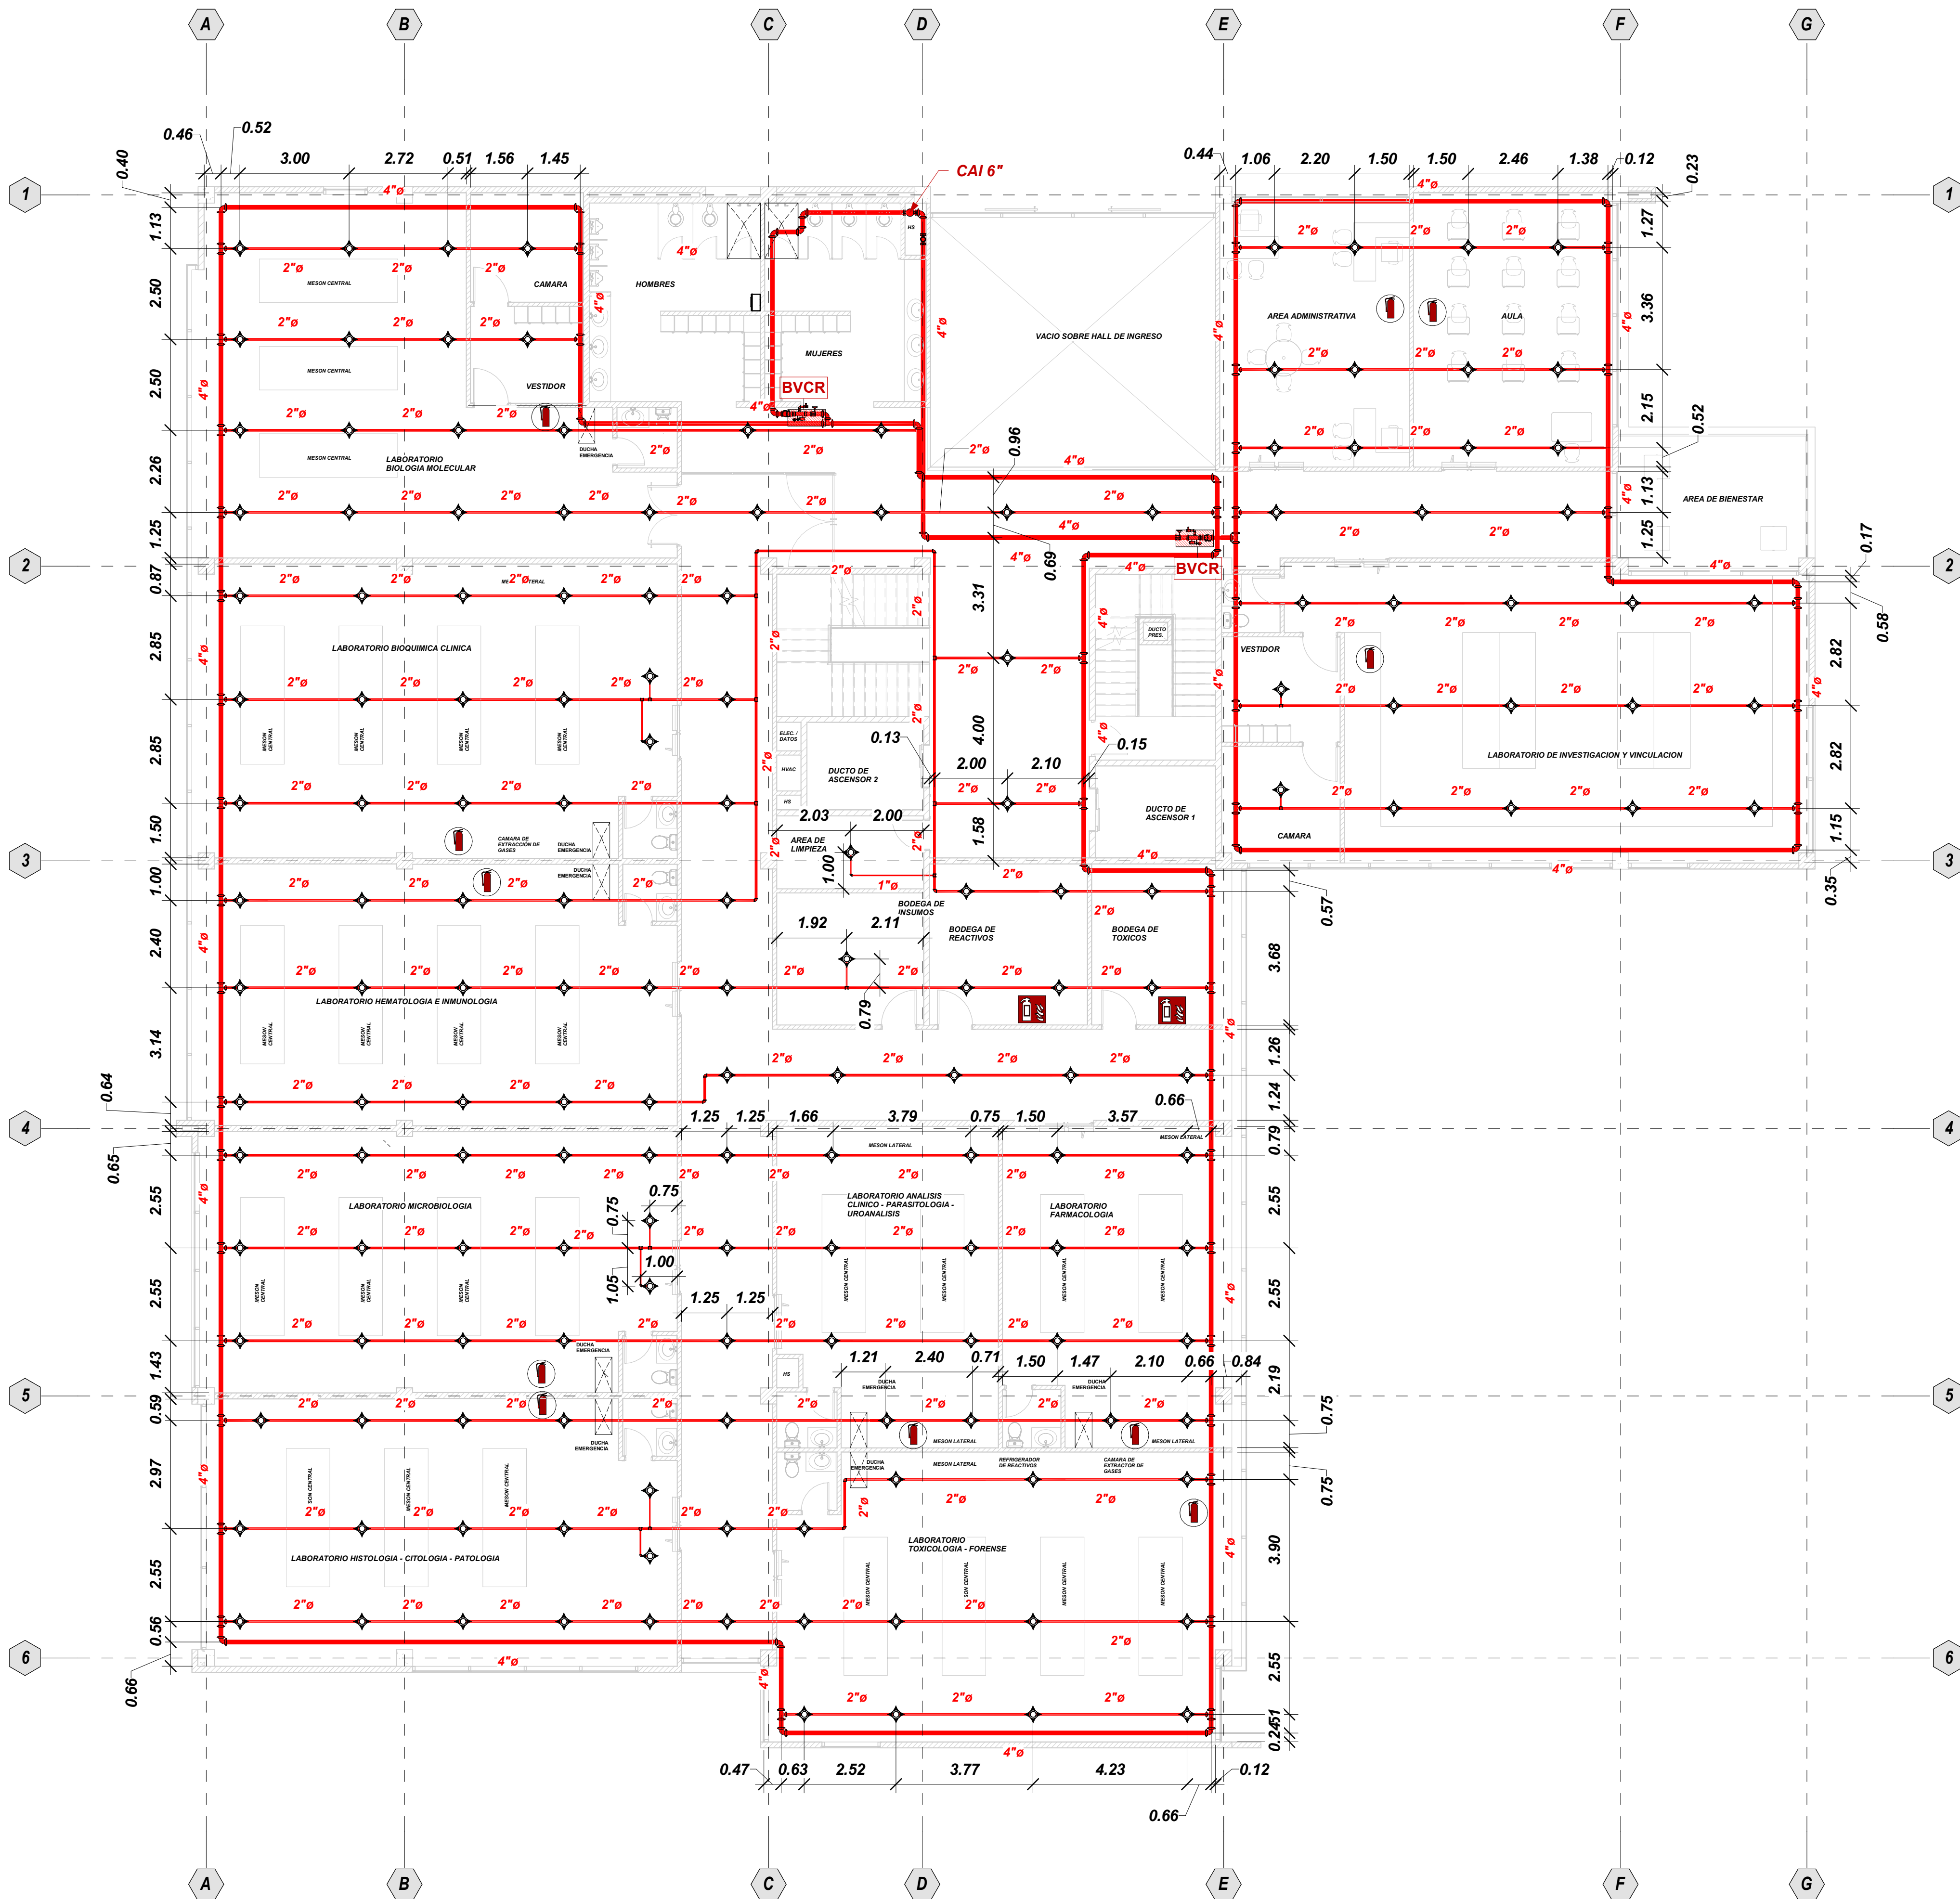

SIMBOLOGIA Y NOMENCLATURA SISTEMA CONTRA INCENDIOS	
	RED HIDRICA CONTRA INCENDIOS
	COLUMNA DE AGUA CONTRA INCENDIOS
	BANCO DE VÁLVULAS DE CONTROL DE ROTADORES
	ROCIADOR AUTOMÁTICO K 5.6 & 1/2" ACAB. CROMO TIPO UP RIGTH
	ROCIADOR AUTOMÁTICO K 5.6 & 1/2" ACAB. CROMO TIPO PENDIENT
	TOMA SIAMESA 4x2 1/2" X 2 1/2" ACAB. CROMADA CON TAPONES Y DISCO INDICADOR
	EXTINGUIDOR A BASE CO2 CAPACIDAD DE CARGA 10.0 LB
	EXTINGUIDOR A BASE DE POLVO QUIMICO SECO TIPO ABC CAPACIDAD DE CARGA 10.0 LB

ESPECIFICACIONES TÉCNICAS:	
PROYECTO: UNIVERSIDAD NACIONAL DE CHIMBORAZO NUEVO EDIFICIO FACULTAD DE CIENCIAS DE LA SALUD	
CLAVE CATASTRAL: 0001070403306900	N° PREDIO: 6010300600105600000000
CONTENIDO: SISTEMA CONTRA INCENDIOS TERCER PISO (N°12.24)	
PROPIETARIO: UNIVERSIDAD NACIONAL DE CHIMBORAZO	PROFESIONAL RESPONSABLE: ING. CRISTIAN XAVIER FLORES HERRERA C.I.: 1722653753 SENESCYT: 1005-13-1243966 LP: 17-7221
FASE: APROBACION	ESCALA: INDICADAS
FECHA: JUNIO - 2024	FORMATO: A1
EE 07/15	
AVALADO:	
ING. HERNAN COLOMA P. DIRECTOR DEL PROYECTO	ING. FRANCISCO TELLO O. FISCALIZADOR DEL CONTRATO
ING. OSCAR PAREDES P. ADMINISTRADOR DEL CONTRATO	
SELLOS MUNICIPALES:	