


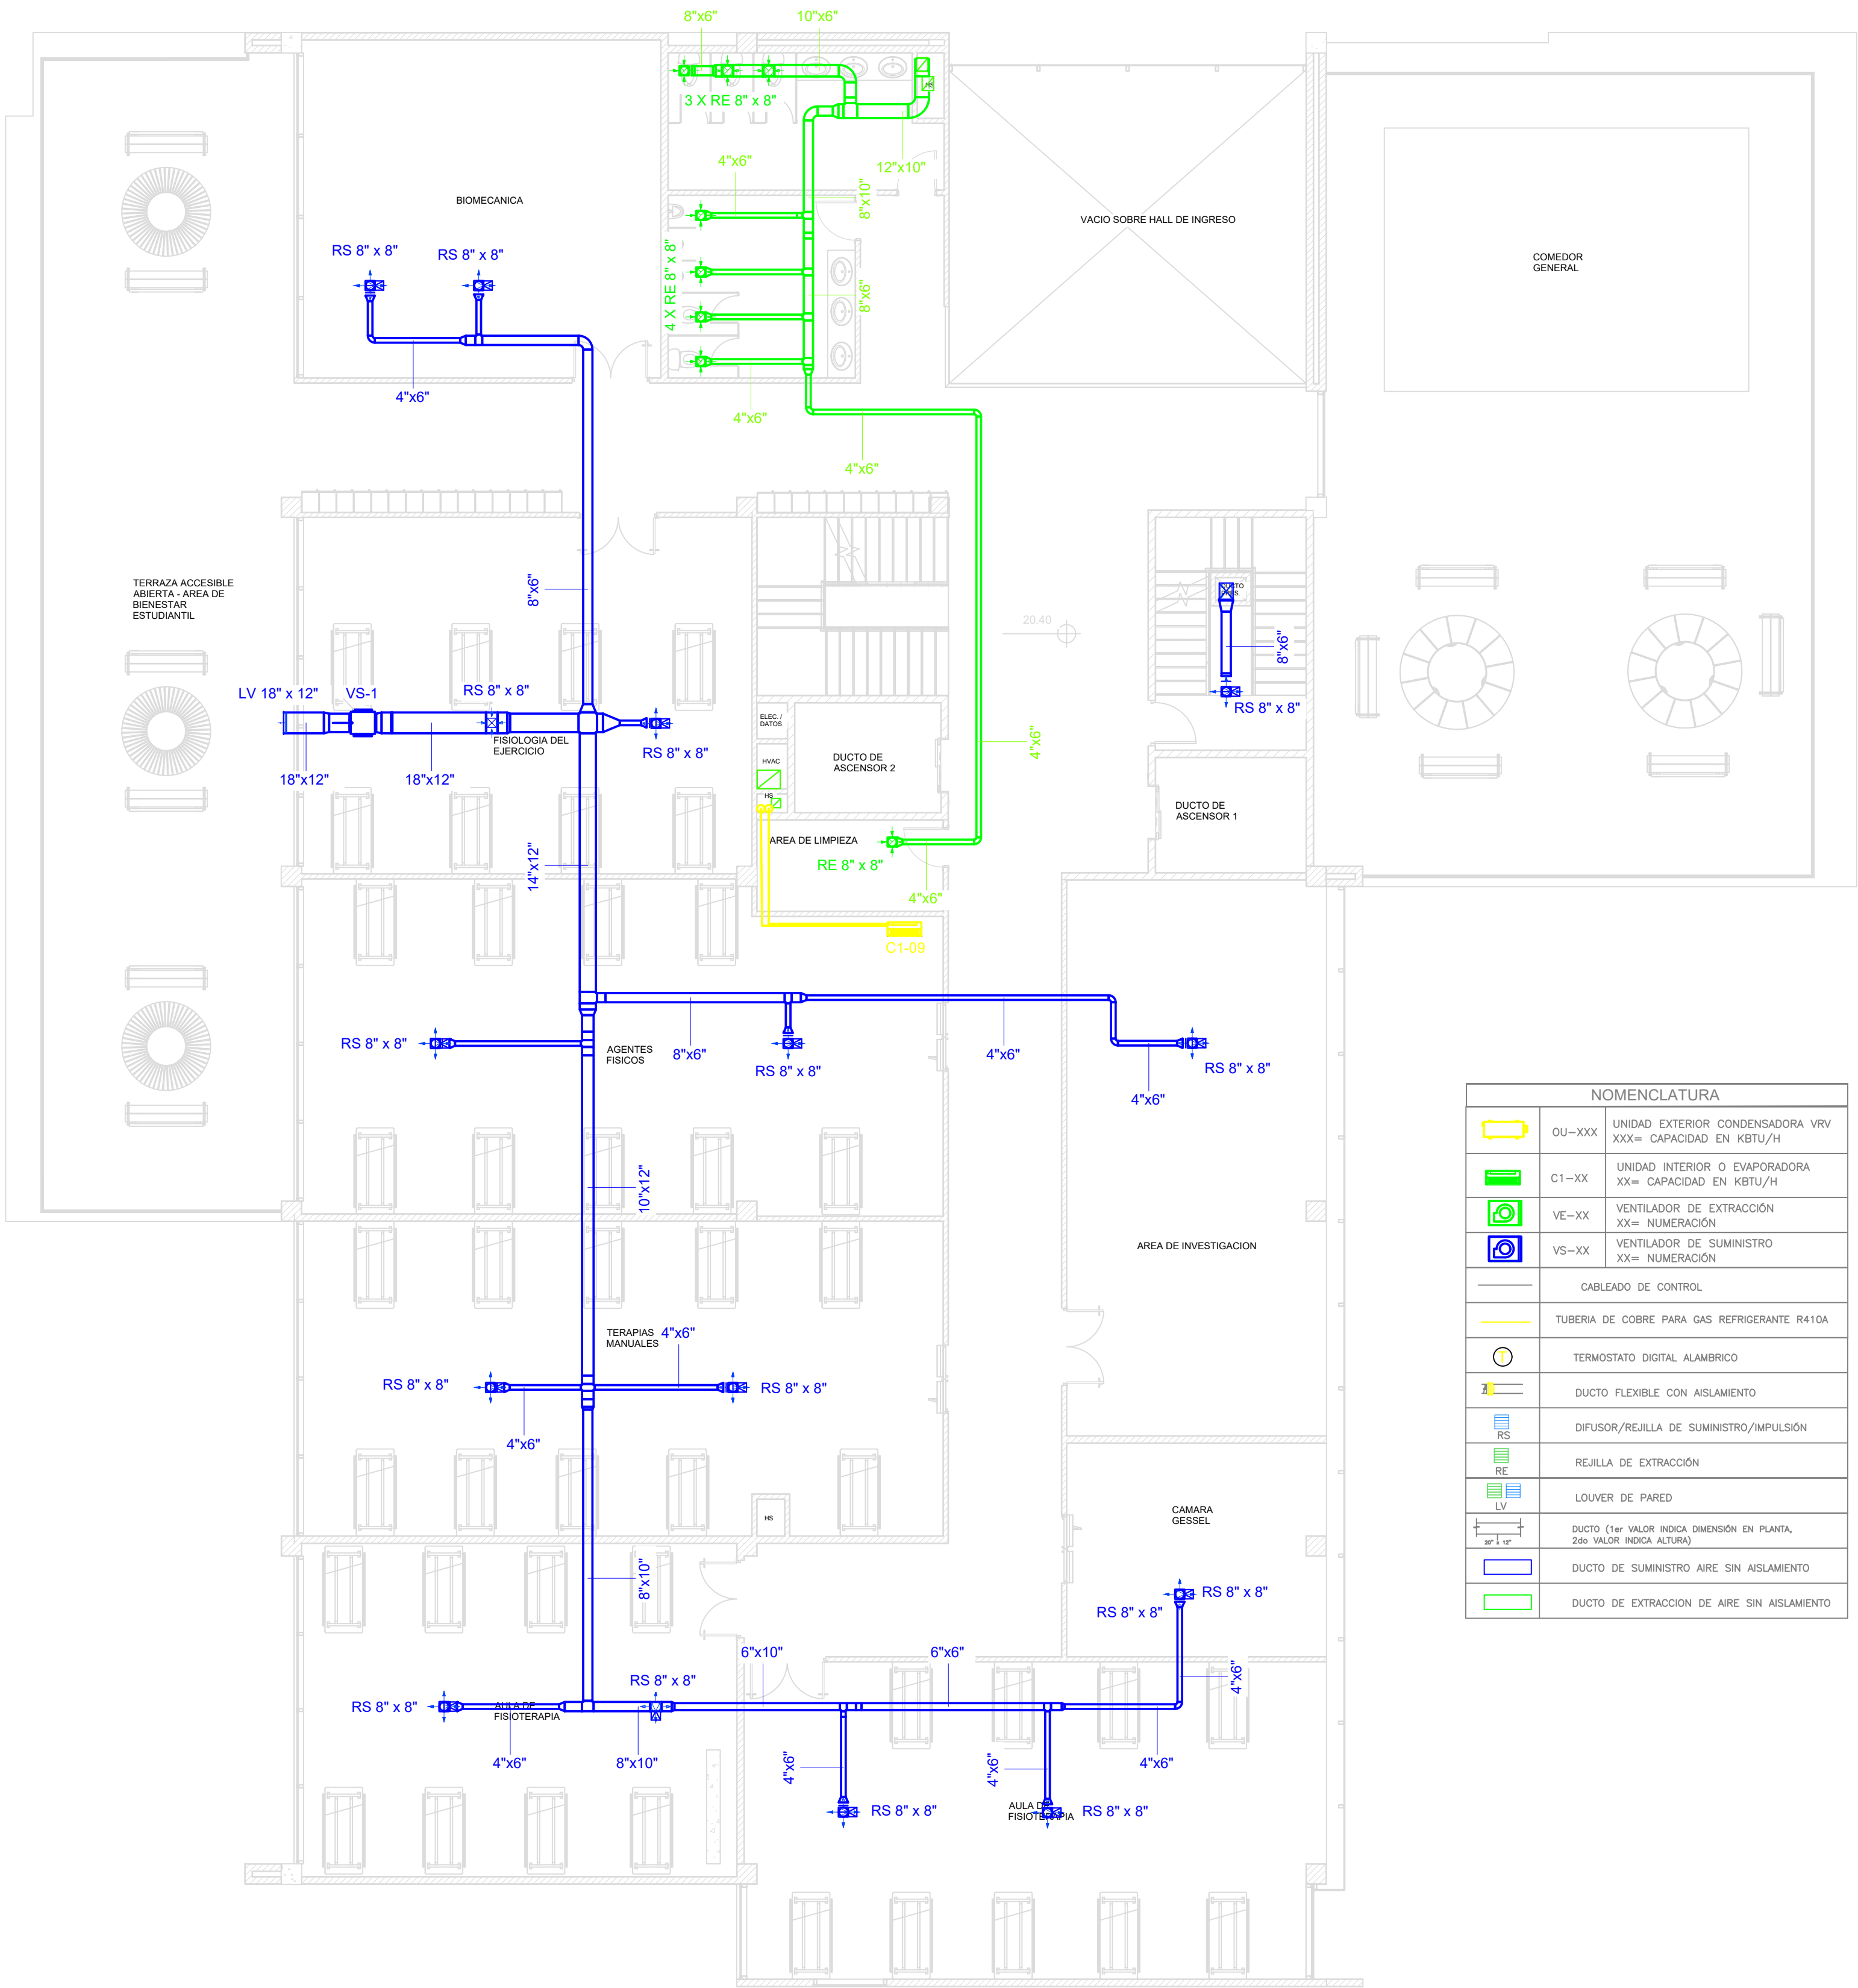

ESCALA 1 : 100

ESPECIFICACIONES TÉCNICAS:

- Todos los ductos se fabricarán en tol galvanizado, la conexión hacia las rejillas altas se considerará utilizando manga flexible (rejillas interiores) y hacia rejillas bajas, incrustación directa en el conducto, las juntas deben estar recubiertas con uniones estándar bajo la normativa SMACNA.
- Todos los equipos de ventilación mecánica, tanto de suministro como extracción, contarán con juntas flexibles en su instalación.
- La tubería de cobre estará revestida con aislamiento tipo rubatex y será soldada con varilla de plata superior al 5%, bajo ningún caso se utilizarán accesorios de montaje diferentes a las juntas "Branch" para sistemas VRF.
- Las unidades condensadoras exteriores contarán con un SEER superior a 13 (no igual, superior).
- Las rejillas para todos los subsuelos se instalarán en las columnas, en el ancho de los ductos bajantes, bajo ningún caso se instalarán rejillas superiores en este sistema.

PROYECTO:
UNIVERSIDAD NACIONAL DE CHIMBORAZO
NUOVO EDIFICIO FACULTAD DE CIENCIAS DE LA SALUD

CLAVE CATASTRAL: 0001070403306900

N° PREDIO: 6010300600105600000000

CONTENIDO: SISTEMA DE VENTILACIÓN MECÁNICA Y AIRE ACONDICIONADO
PISO 5 NIVEL 20.40

PROPIETARIO:
UNIVERSIDAD NACIONAL DE CHIMBORAZO

PROFESIONAL RESPONSABLE:
ING. JAVIER VALDEZ
C.I.: 1500635063
SENECYT: 103220202175195

FASE:
APROBACION

ESCALA:
INDICADAS

FECHA:
JUNIO - 2024

FORMATO:
A1

LAMINA:
MEC - 08

AVALADO:

ING. HERNAN COLOMA P.
DIRECTOR DEL PROYECTO

ING. FRANCISCO TELLO O.
FISCALIZADOR DEL CONTRATO

ING. OSCAR PAREDES P.
ADMINISTRADOR DEL CONTRATO

SELLOS MUNICIPALES: