


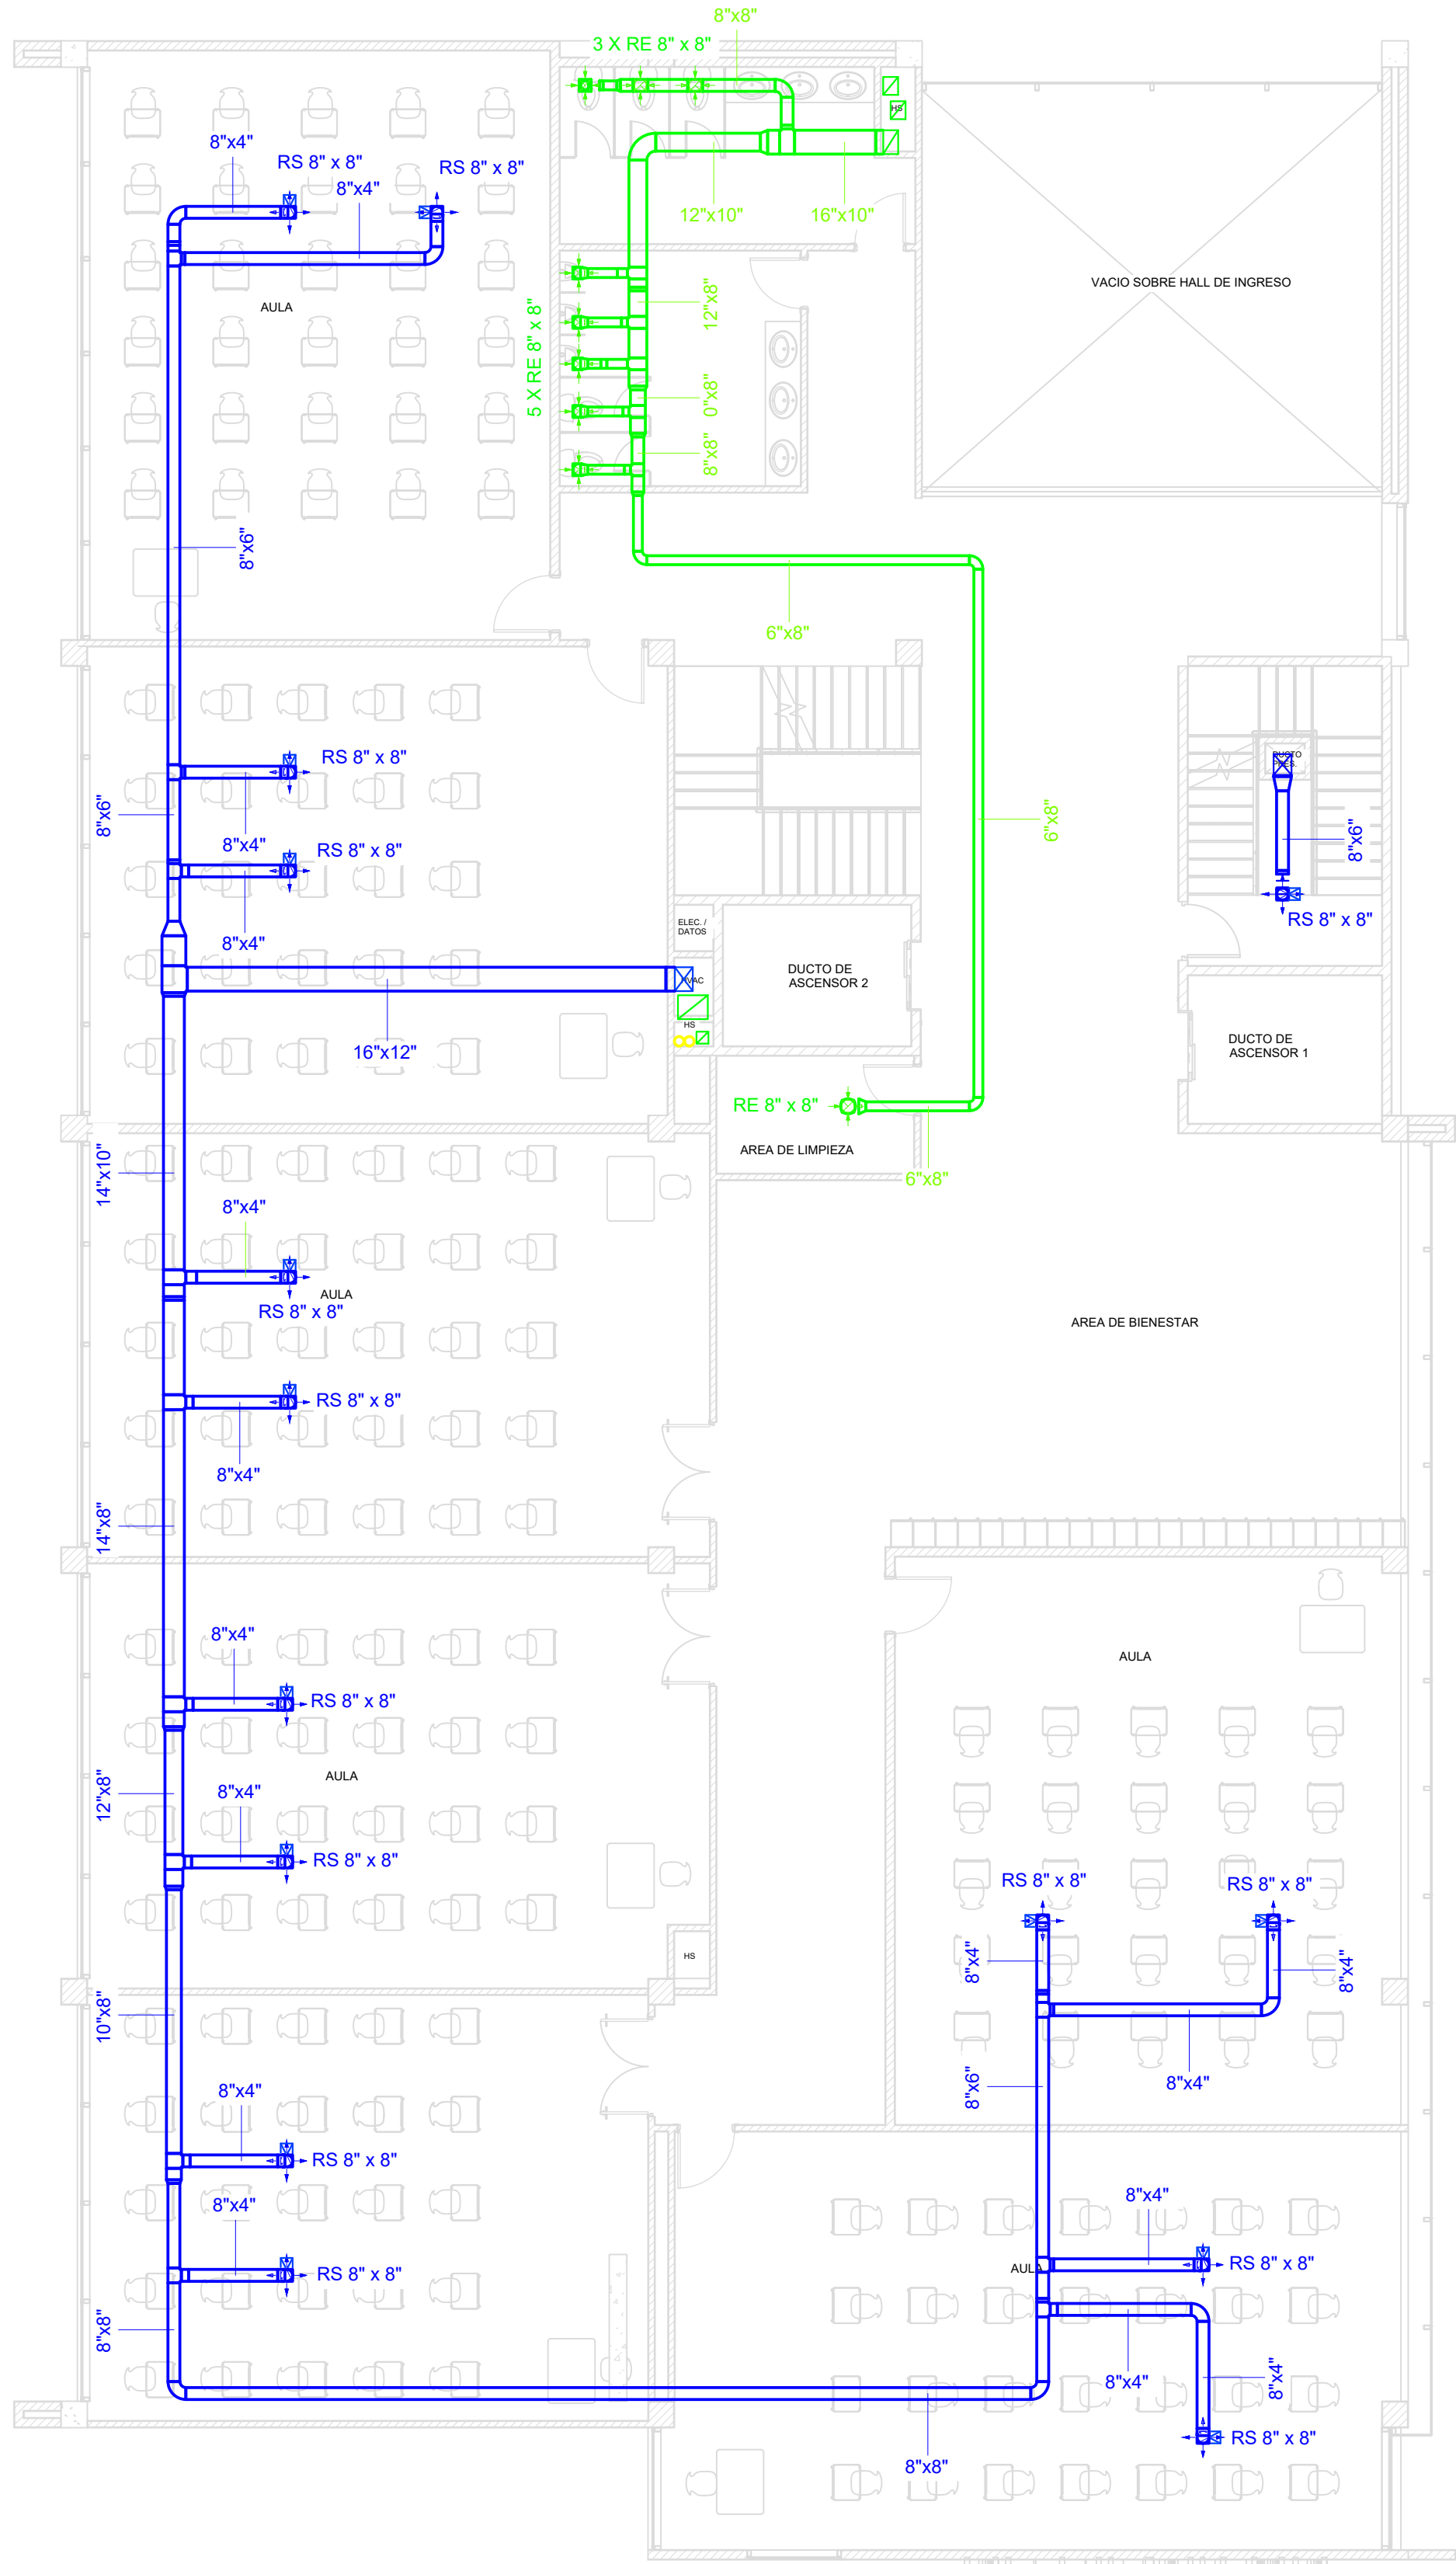

NOMENCLATURA	
	OU-XXX UNIDAD EXTERIOR CONDENSADORA VRV XXX= CAPACIDAD EN KBTU/H
	C1-XX UNIDAD INTERIOR O EVAPORADORA XX= CAPACIDAD EN KBTU/H
	VE-XX VENTILADOR DE EXTRACCION XX= NUMERACION
	VS-XX VENTILADOR DE SUMINISTRO XX= NUMERACION
	CABLEADO DE CONTROL
	TUBERIA DE COBRE PARA GAS REFRIGERANTE R410A
	TERMOSTATO DIGITAL ALAMBICO
	DUCTO FLEXIBLE CON AISLAMIENTO
	DIFUSOR/REJILLA DE SUMINISTRO/IMPULSION
	REJILLA DE EXTRACCION
	LOUVER DE PARED
	DUCTO (1er VALOR INDICA DIMENSION EN PLANTA, 2do VALOR INDICA ALTURA)
	DUCTO DE SUMINISTRO AIRE SIN AISLAMIENTO
	DUCTO DE EXTRACCION DE AIRE SIN AISLAMIENTO

- ESPECIFICACIONES TÉCNICAS:
- Todos los ductos se fabricarán en tol galvanizado, la conexión hacia las rejillas altas se considerará utilizando manga flexible (rejillas interiores) y hacia rejillas bajas, incrustación directa en el conducto, las juntas deben estar recubiertas con uniones estándar bajo la normativa SMACNA.
 - Todos los equipos de ventilación mecánica, tanto de suministro como extracción, contarán con juntas flexibles en su instalación.
 - La tubería de cobre estará revestida con aislamiento tipo rubatex y será soldada con varilla de plata superior al 5%, bajo ningún caso se utilizarán accesorios de montaje diferentes a las juntas "Branch" para sistemas VRF.
 - Las unidades condensadoras exteriores contarán con un SEER superior a 13 (no igual, superior).
 - Las rejillas para todos los subsuelos se instalarán en las columnas, en el ancho de los ductos bajantes, bajo ningún caso se instalarán rejillas superiores en este sistema.

PROYECTO:
UNIVERSIDAD NACIONAL DE CHIMBORAZO
NUEVO EDIFICIO FACULTAD DE CIENCIAS DE LA SALUD

CLAVE CATASTRAL:	0001070403306900	N° PREDIO:	6010300600105600000000
------------------	------------------	------------	------------------------

CONTENIDO: SISTEMA DE VENTILACIÓN MECÁNICA Y AIRE ACONDICIONADO
PISO 6 NIVEL 24.48

PROPIETARIO: UNIVERSIDAD NACIONAL DE CHIMBORAZO	PROFESIONAL RESPONSABLE: ING. JAVIER VALDEZ C.I.: 1500635063 SENECYT: 103220202175195
---	---

FASE: APROBACION	ESCALA: INDICADAS	LAMINA: MEC - 09
FECHA: JUNIO - 2024	FORMATO: A1	

AVALADO:		
ING. HERNAN COLOMA P. DIRECTOR DEL PROYECTO	ING. FRANCISCO TELLO O. FISCALIZADOR DEL CONTRATO	ING. OSCAR PAREDES P. ADMINISTRADOR DEL CONTRATO

SELLOS MUNICIPALES: