

SIMBOLOGÍA GLP

	JUNTA FLEXIBLE		TOMA DE CARGA
	TUBERÍA HN SIN COSTURA CÉDULA 40		SUBE/BAJA TUBERÍA
	VÁLVULA REGULADORA DE PRIMERA/SEGUNDA ETAPA		VÁLVULA DE BOLA

ESPECIFICACIONES TÉCNICAS:



PROYECTO:
**UNIVERSIDAD NACIONAL DE CHIMBORAZO
NUEVO EDIFICIO FACULTAD DE CIENCIAS DE
LA SALUD**

CLAVE CATASTRAL: 0001070403306900 N° PREDIO: 60103006001056000000000


CONTENIDO:
SISTEMA GAS LICUADO DE PETROLEO- QUINTO PISO

PROPIETARIO: UNIVERSIDAD NACIONAL DE CHIMBORAZO	PROFESIONAL RESPONSABLE: ING. CESAR PEÑA C.I.: 1718462821 SENECYT: 1001-15-13405119
---	---

FASE: APROBACION	ESCALA: INDICADAS	LAMINA: MEC-19
FECHA: JUNIO - 2024	FORMATO: A1	

AVALADO:		
ING. HERNAN COLOMA P. DIRECTOR DEL PROYECTO	ING. FRANCISCO TELLO O. FISCALIZADOR DEL CONTRATO	ING. OSCAR PAREDES P. ADMINISTRADOR DEL CONTRATO

SELLOS MUNICIPALES:

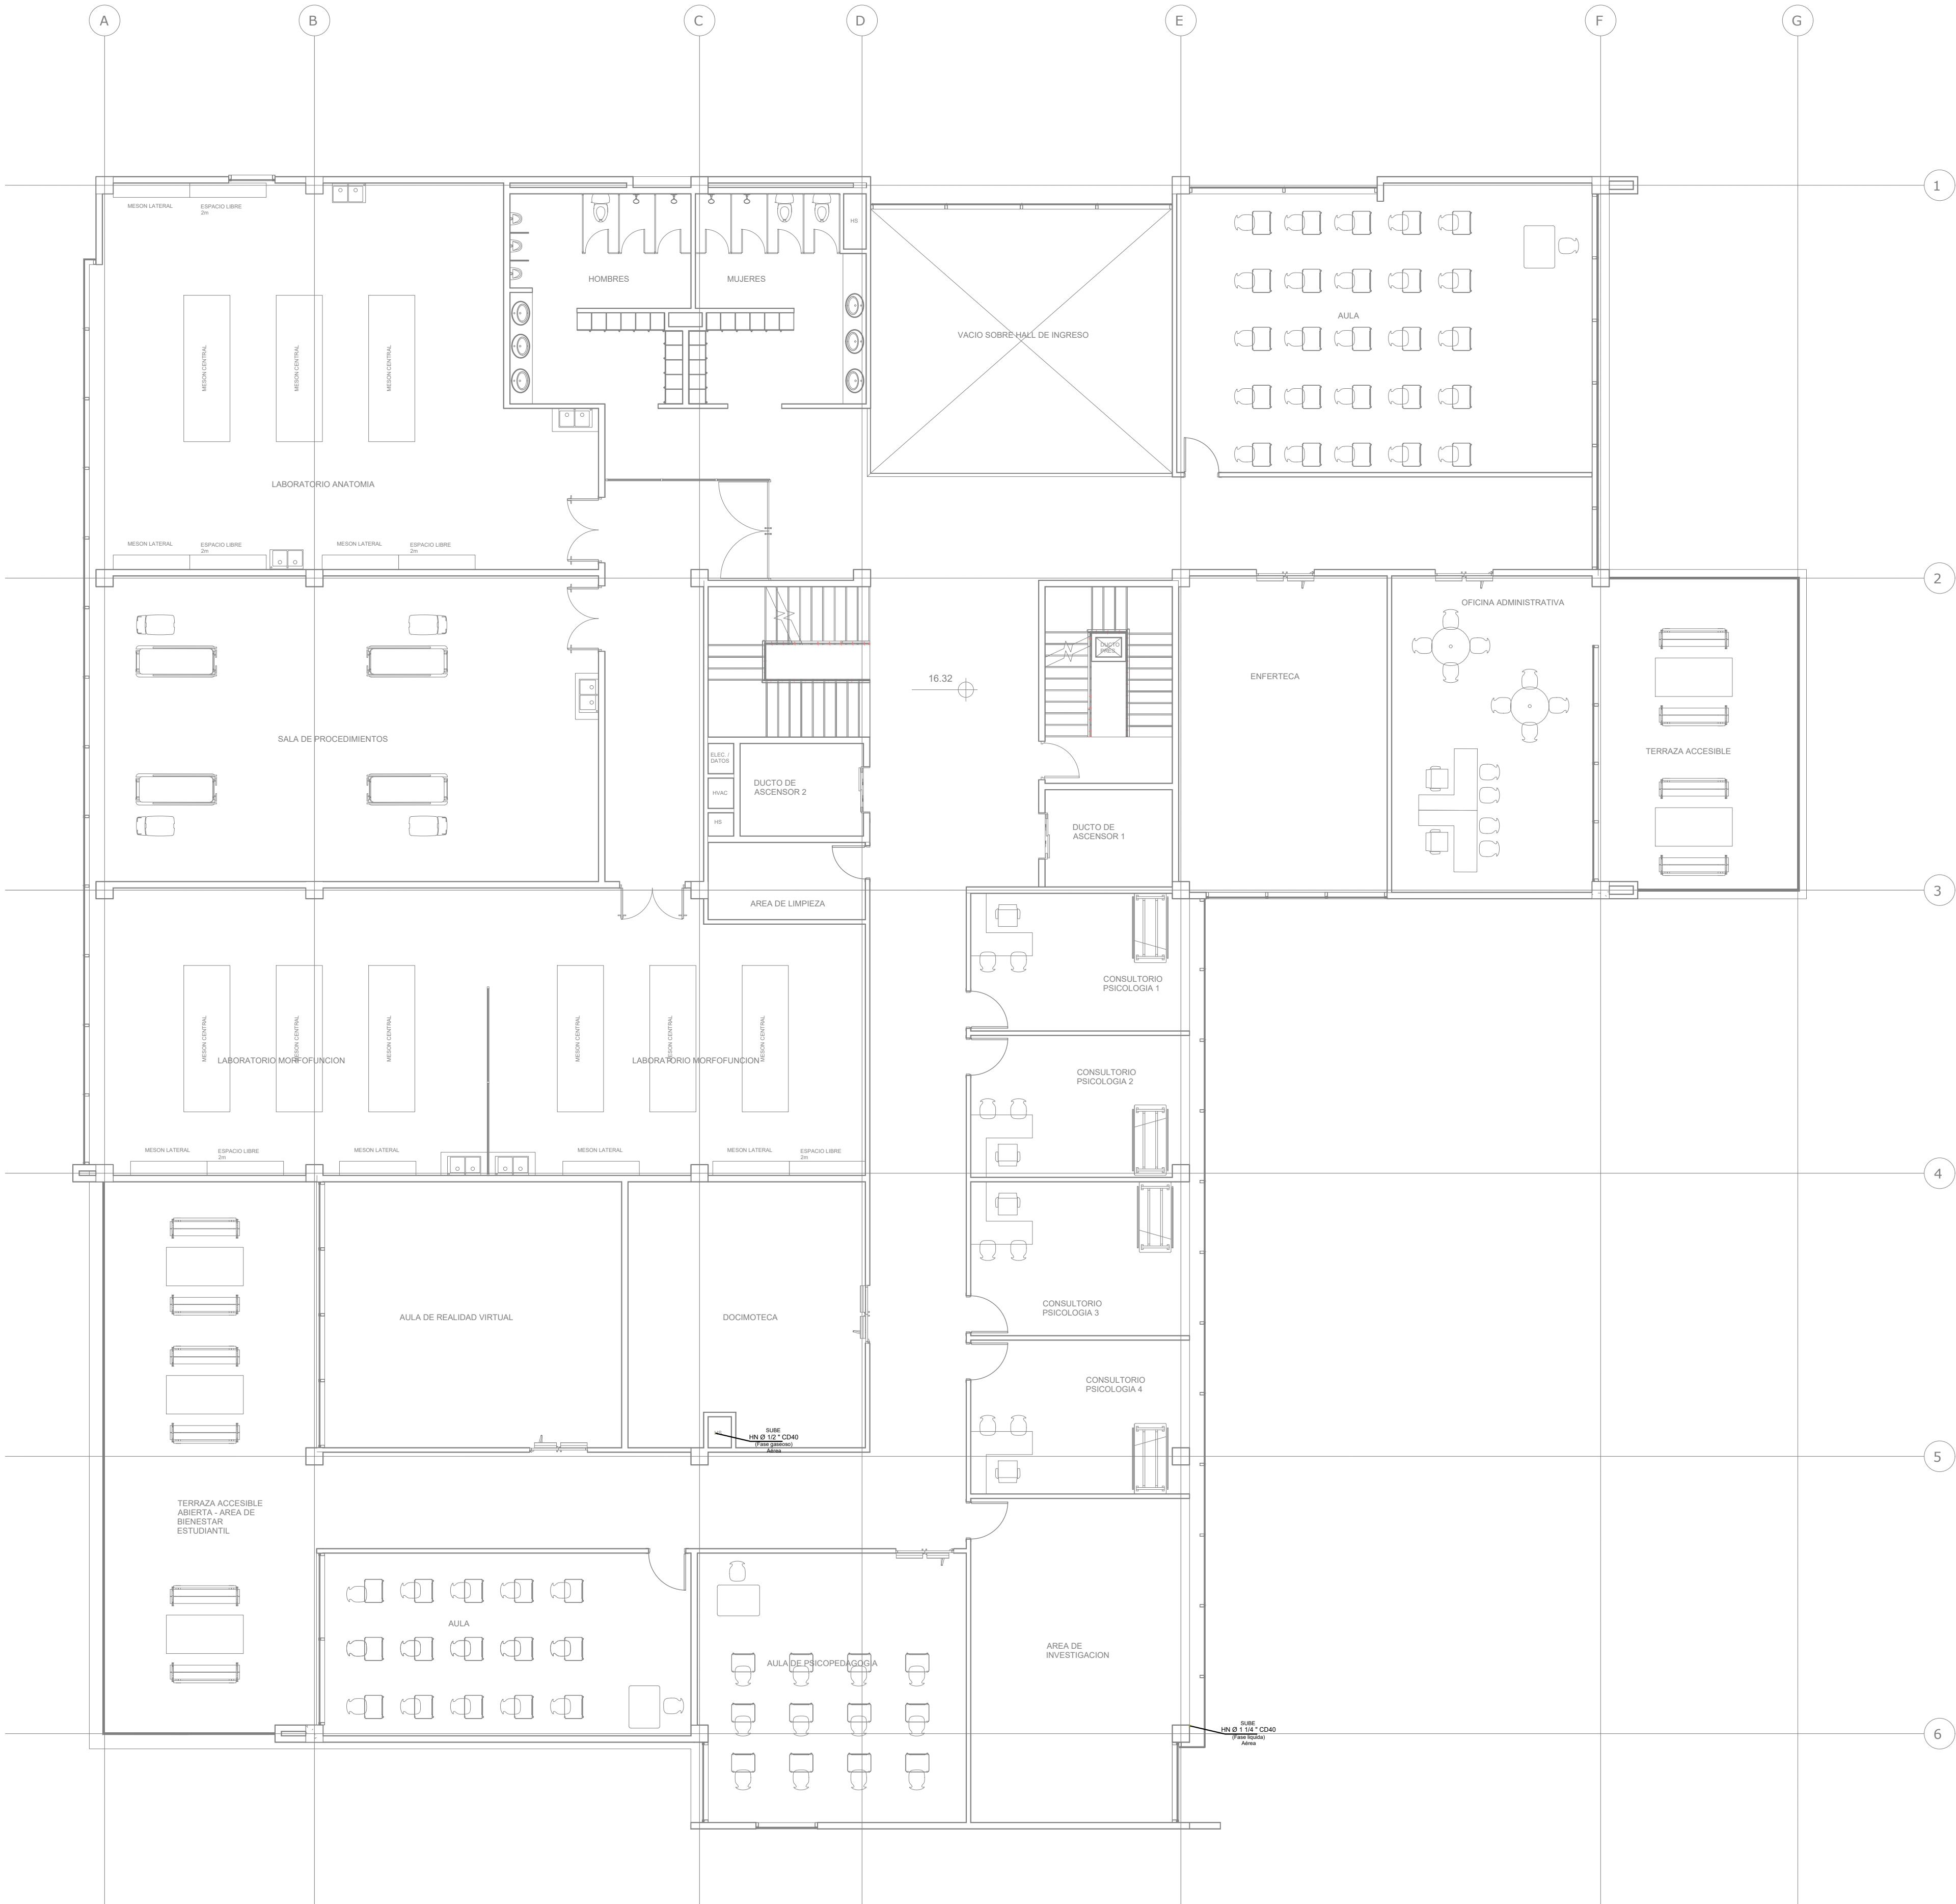

GLP - QUINTO PISO

ESCALA 1:100