
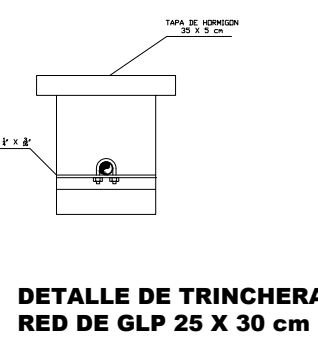
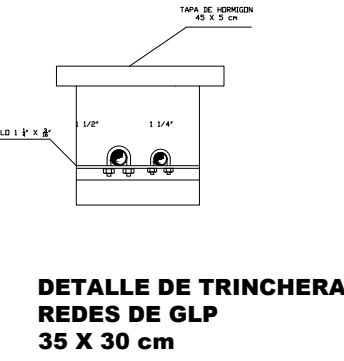
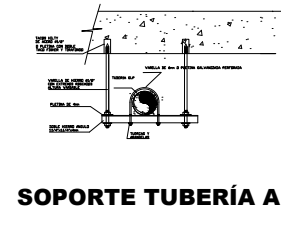
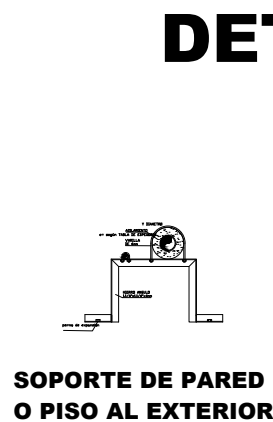
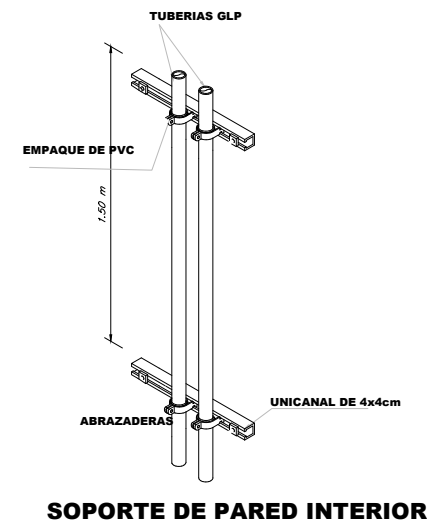
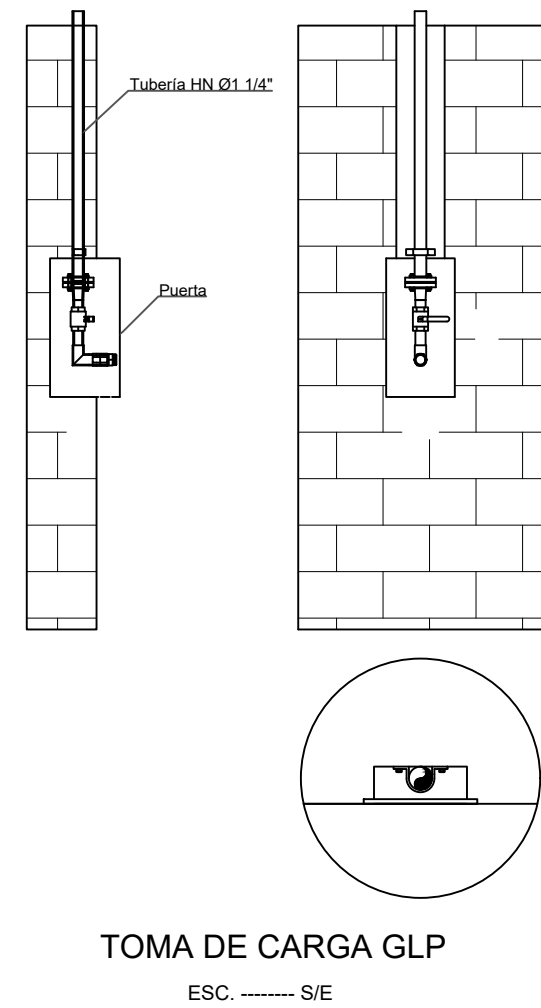
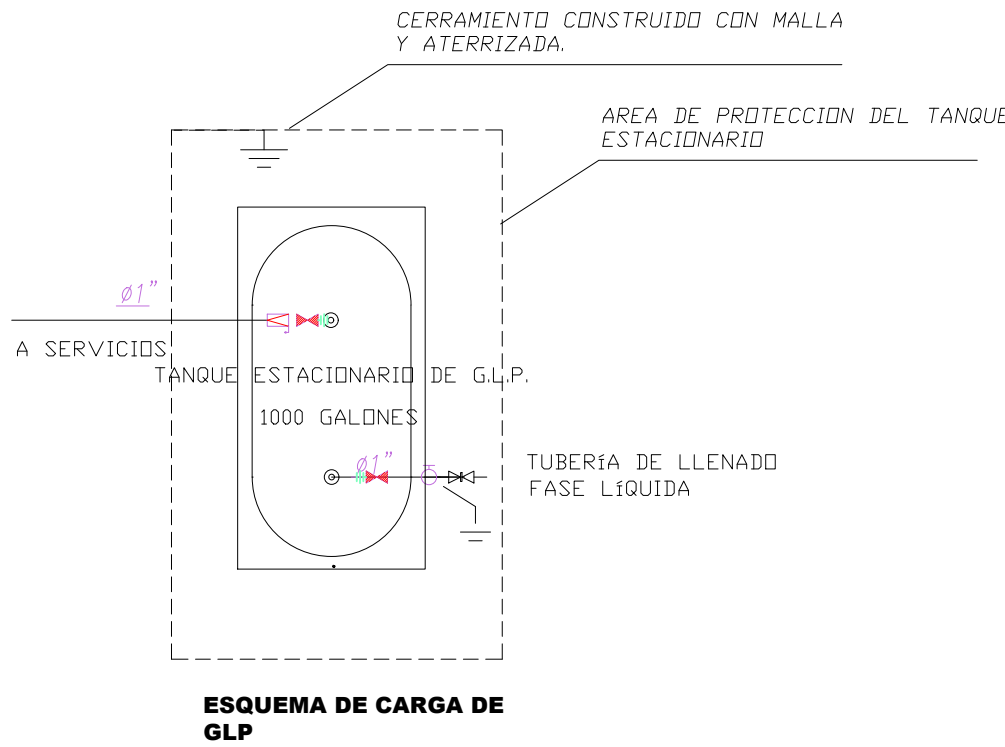


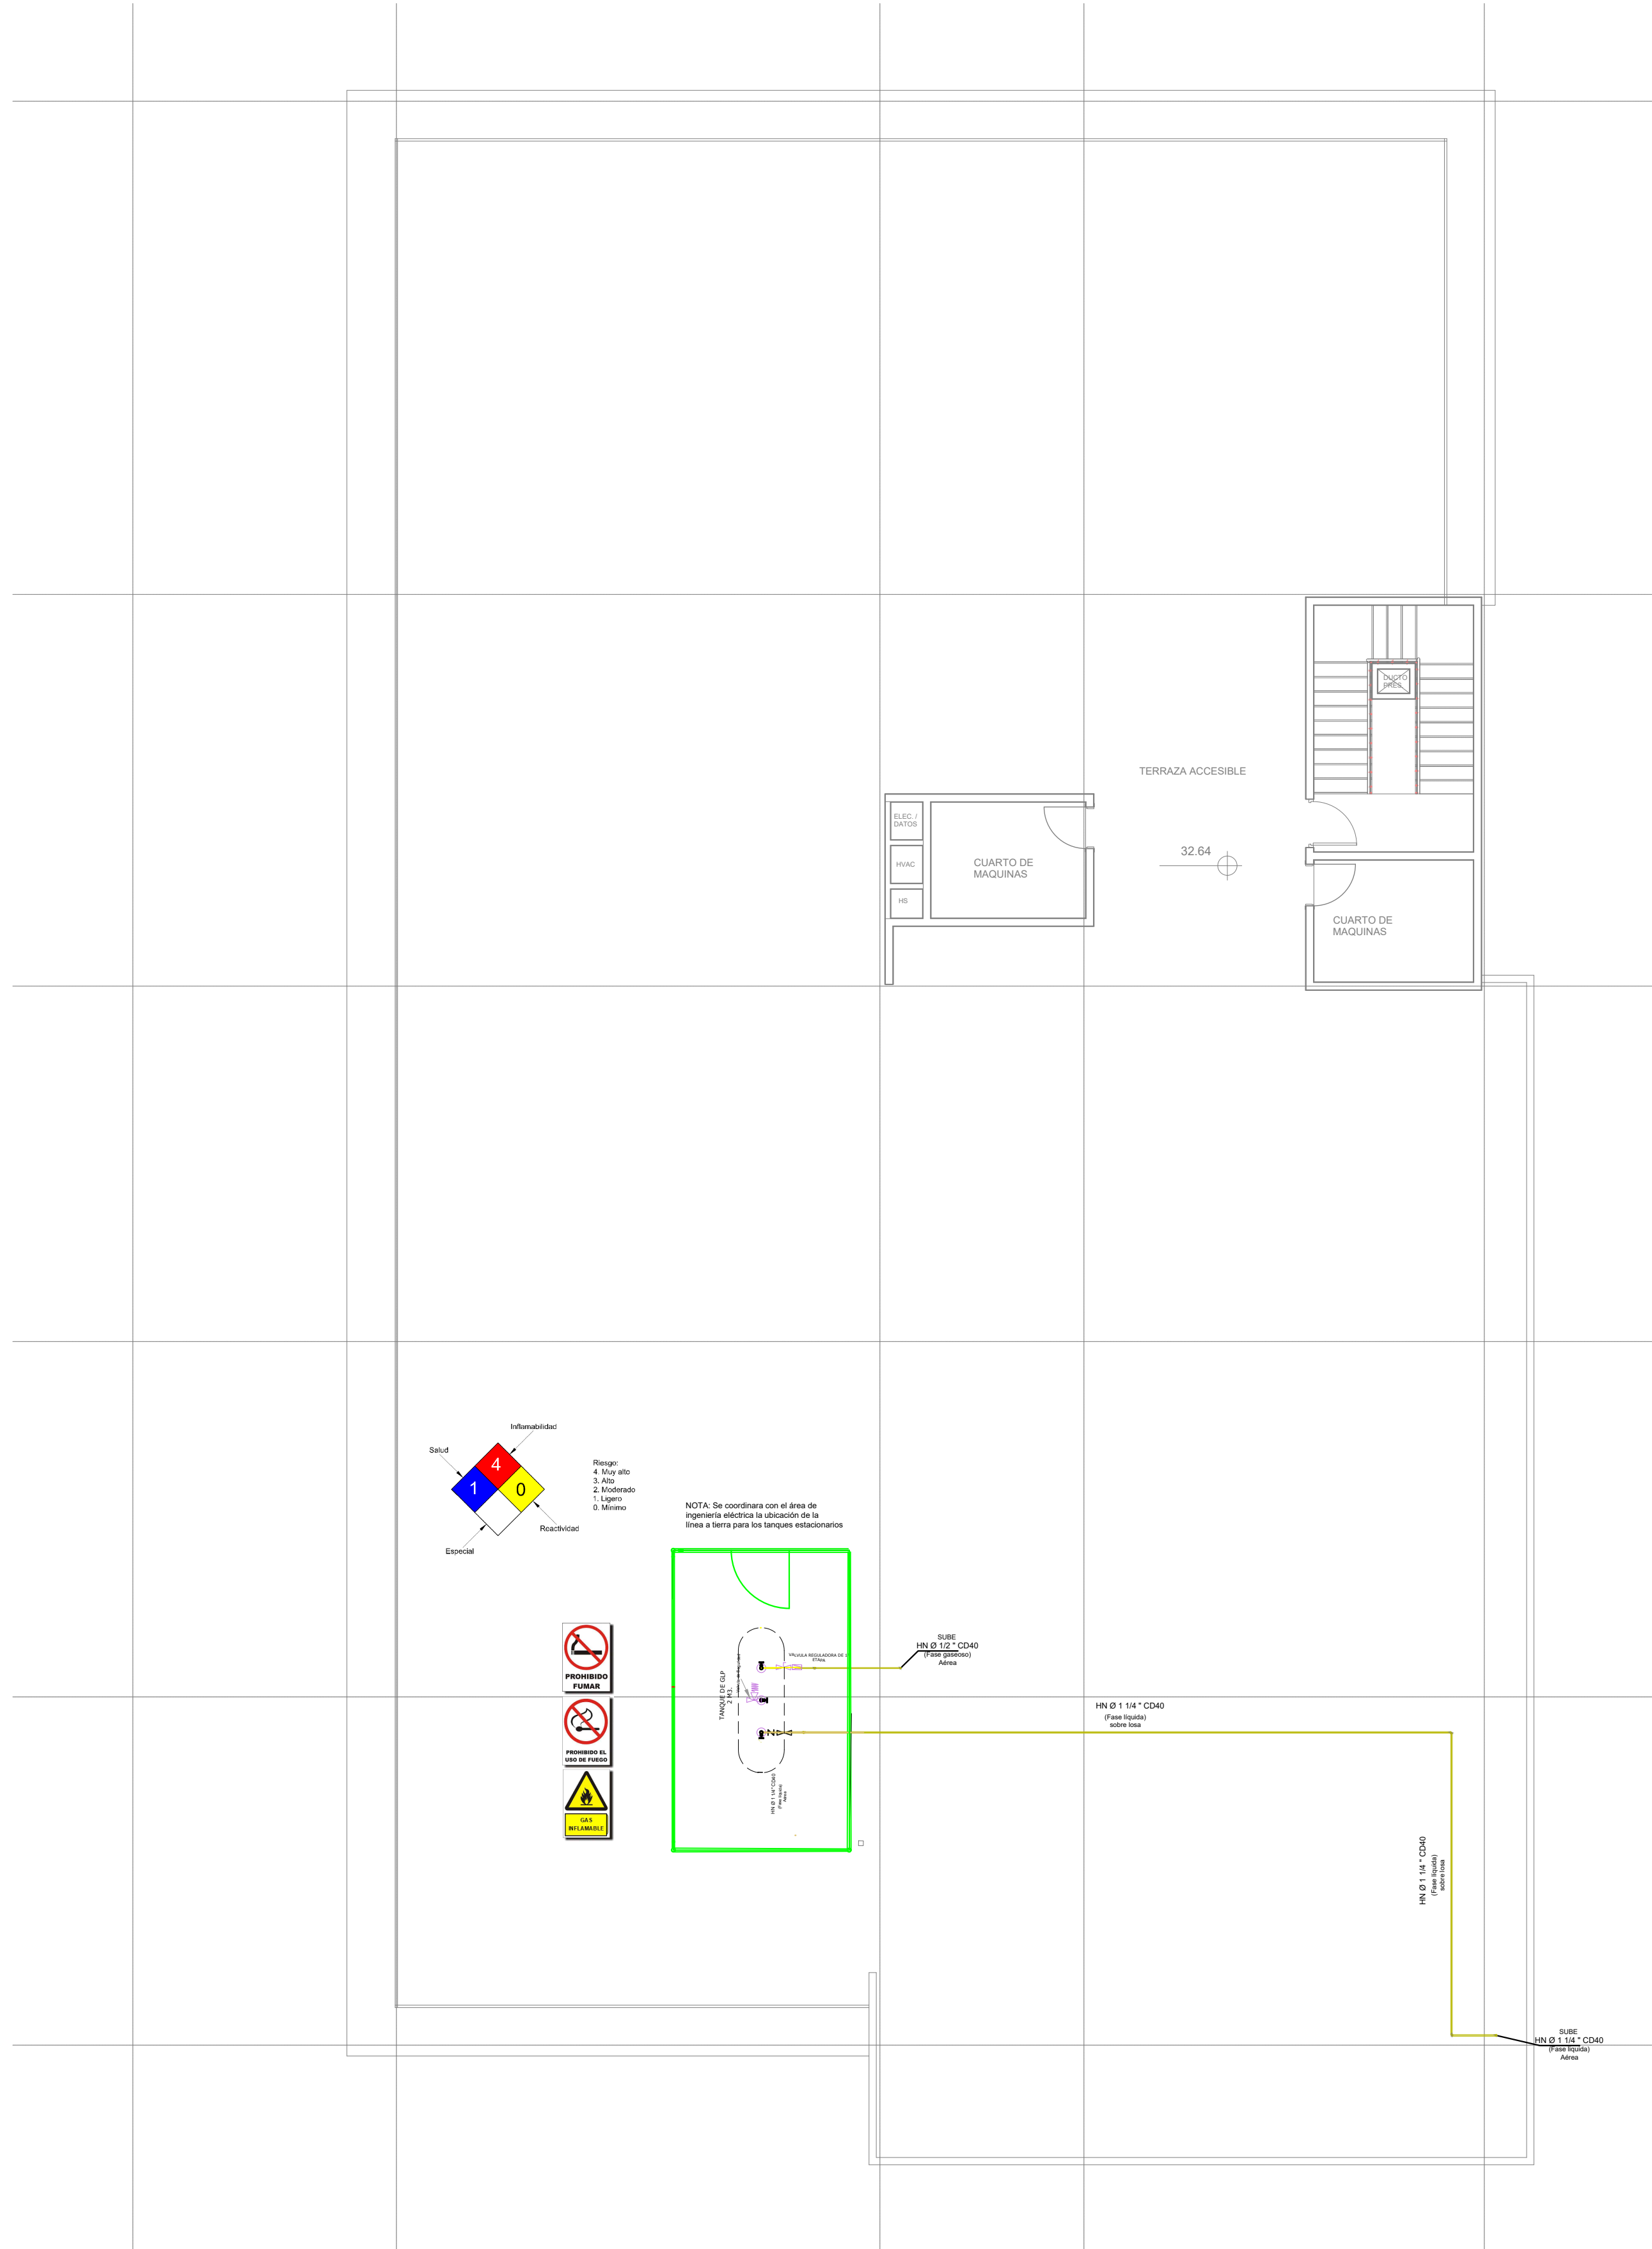


DETALLE 1

NOTAS:

- El contratista mecánico comenzará la instalación previa autorización de fiscalización.
- Para la instalación se respetará estrictamente las normas INEN 2260, INEN 440, INEN 439
- El técnico hidrosanitario se encargará con la instalación de todo lo relacionado con el sistema contraincendios.

VENTILACION

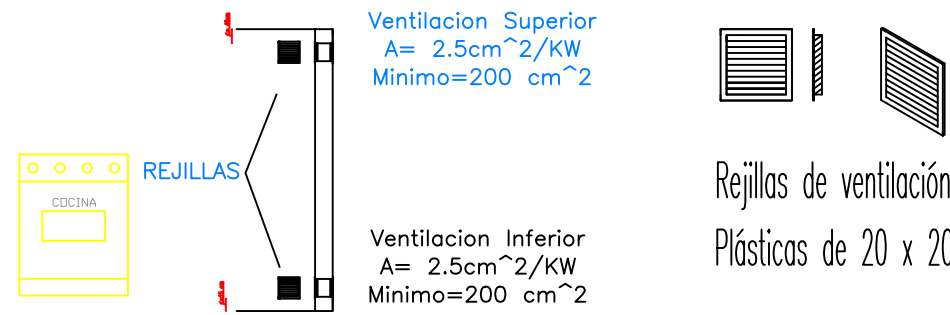

Instalación Cocina y Rejillas de Ventilación
Hmáx. de piso o techo = 30 cm

SIMBOLOGÍA GLP

	JUNTA FLEXIBLE		TOMA DE CARGA
	TUBERÍA HN SIN COSTURA CÉDULA 40		SUBE/BAJA TUBERÍA
	VÁLVULA REGULADORA DE PRIMERA/SEGUNDA ETAPA		VÁLVULA DE BOLA

ESPECIFICACIONES TÉCNICAS:



PROYECTO:
UNIVERSIDAD NACIONAL DE CHIMBORAZO
NUEVO EDIFICIO FACULTAD DE CIENCIAS DE LA SALUD

CLAVE CATASTRAL: 0001070403306900 N° PREDIO: 6010300600105600000000

CONTENIDO:
SISTEMA GAS LICUADO DE PETROLEO- CUBIERTA

PROPIETARIO:
UNIVERSIDAD NACIONAL DE CHIMBORAZO

PROFESIONAL RESPONSABLE:
ING. CESAR PEÑA
C.I.: 1718462821
SENECYT: 1001-15-13405119

FASE:
APROBACION

ESCALA:
INDICADAS

LAMINA:

MEC-21

AVALADO:

ING. HERNAN COLOMA P.
DIRECTOR DEL PROYECTO

ING. FRANCISCO TELLO O.
FISCALIZADOR DEL CONTRATO

ING. OSCAR PAREDES P.
ADMINISTRADOR DEL CONTRATO

SELLOS MUNICIPALES: